


Kuiken Vision Naaldwijk  
Warmoezenierstraat 9  
2671 ZP NAALDWIJK  
0174-627008

Klant / Bnr.: Waal /  
Referentienr.: 145455  
Adviseur: Ruben Kikkert  
Datum: 28/9/22

Merk: Novitelli Pro  
Programma: UNO N531  
Kleur: 101 - grafiet  
Greep: 435 - Greep 192mm

Deze tekening is een schets van de werkelijkheid  
en is bedoeld om een redelijk overzicht te geven.

Aan deze tekening kunnen geen rechten worden ontleend.

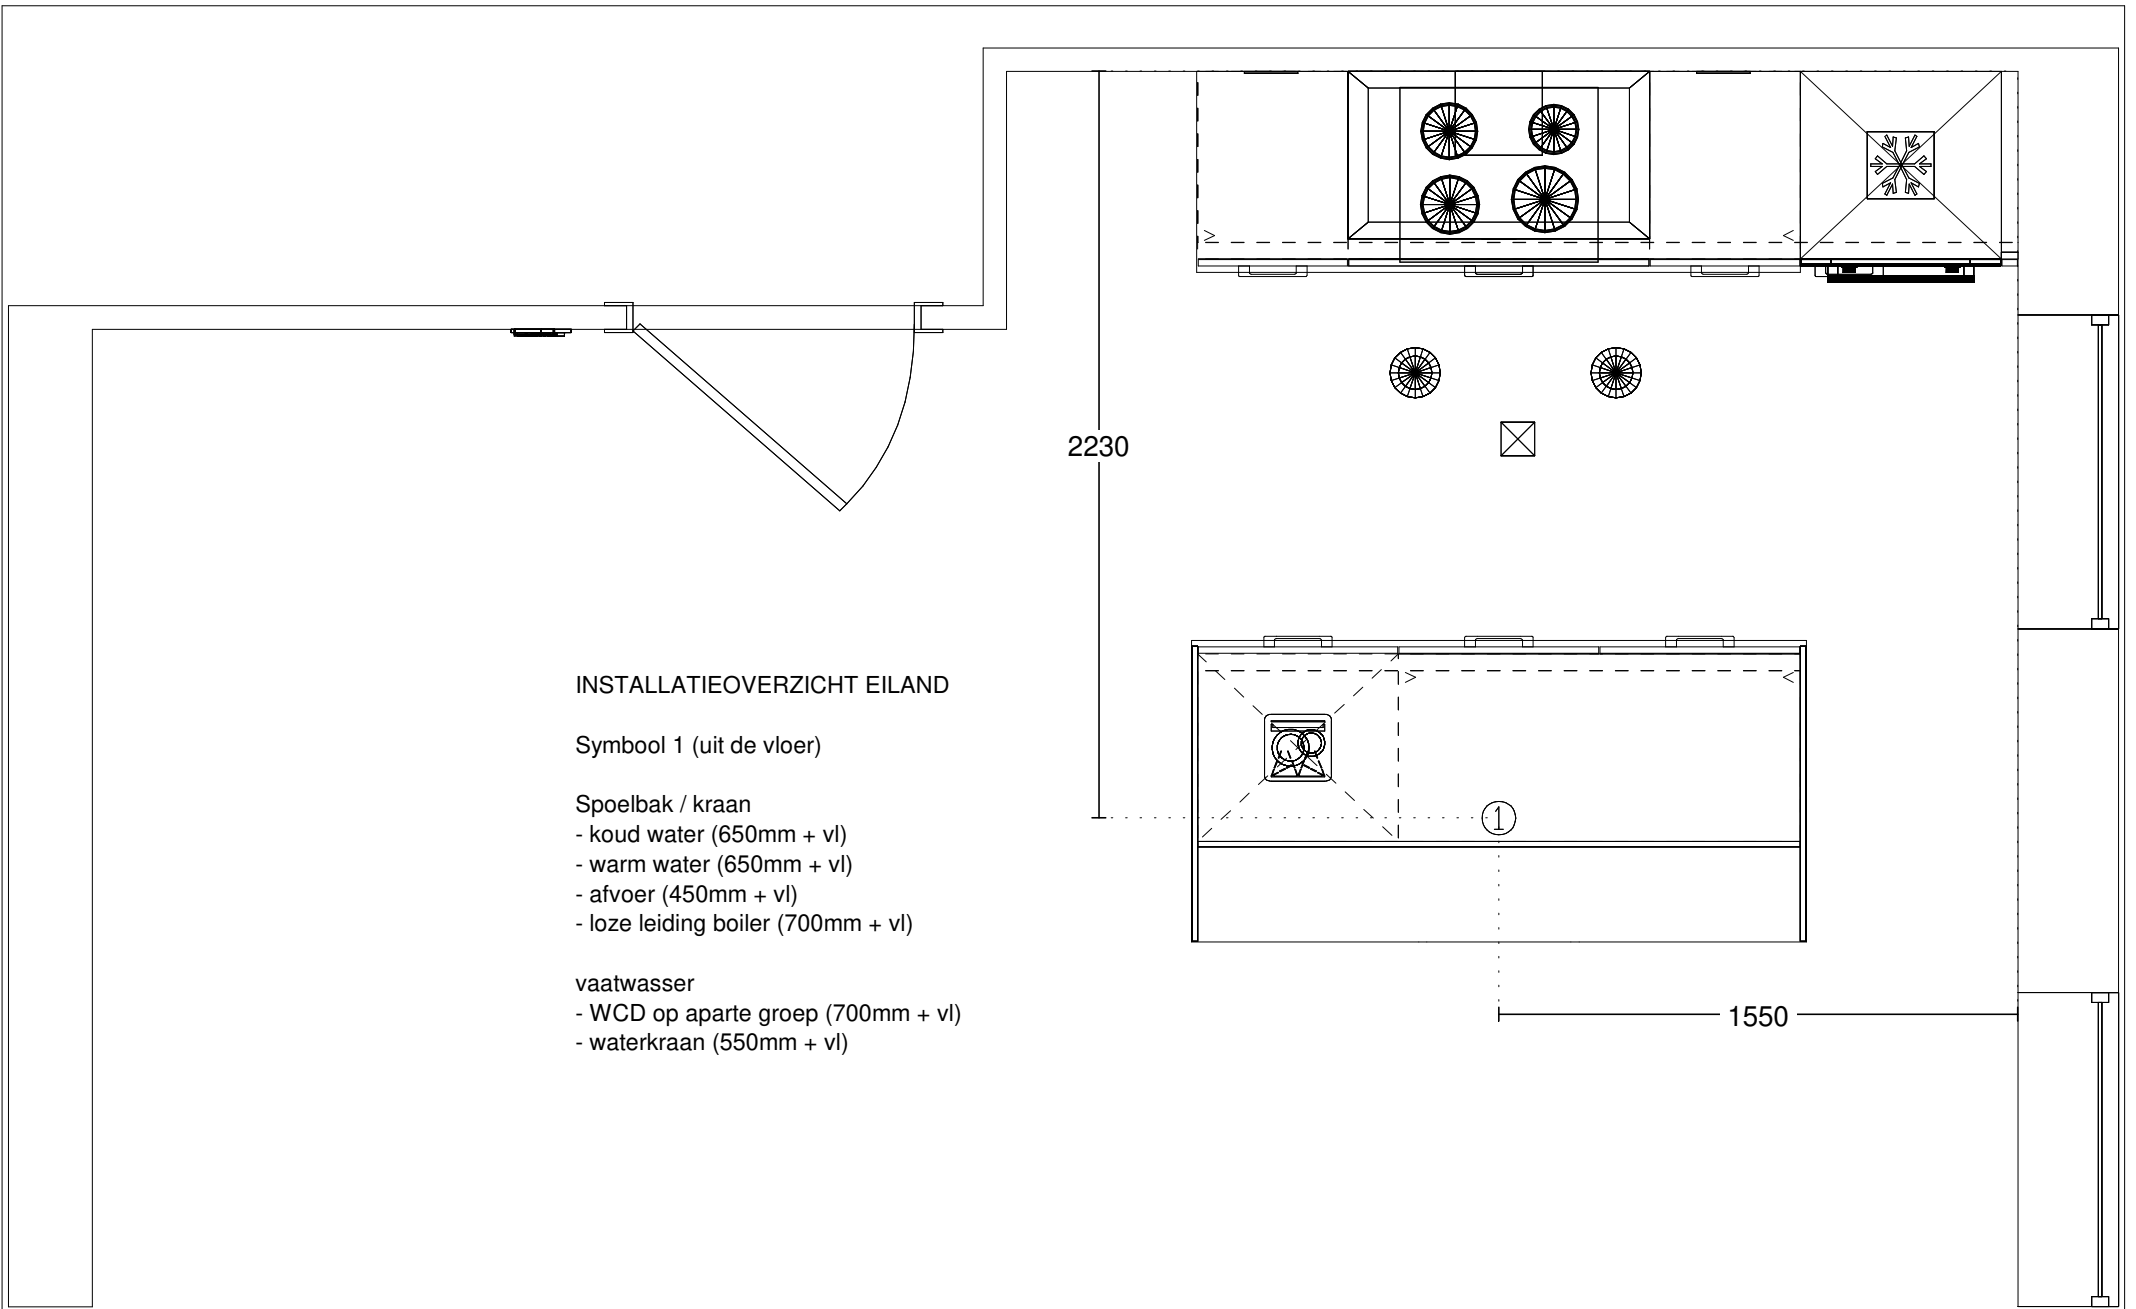


Kuiken Vision Naaldwijk  
 Warmoezenierstraat 9  
 2671 ZP NAALDWIJK  
 0174-627008

Klant / Bnr.: Waal /  
 Referentienr.: 145455  
 Adviseur: Ruben Kikkert  
 Datum: 28/9/22

Merk: Novitelli Pro  
 Programma: UNO N531  
 Kleur: 101 - grafiet  
 Greep: 435 - Greep 192mm

Deze tekening is een schets van de werkelijkheid  
 en is bedoeld om een redelijk overzicht te geven.

Aan deze tekening kunnen geen rechten worden ontleend.

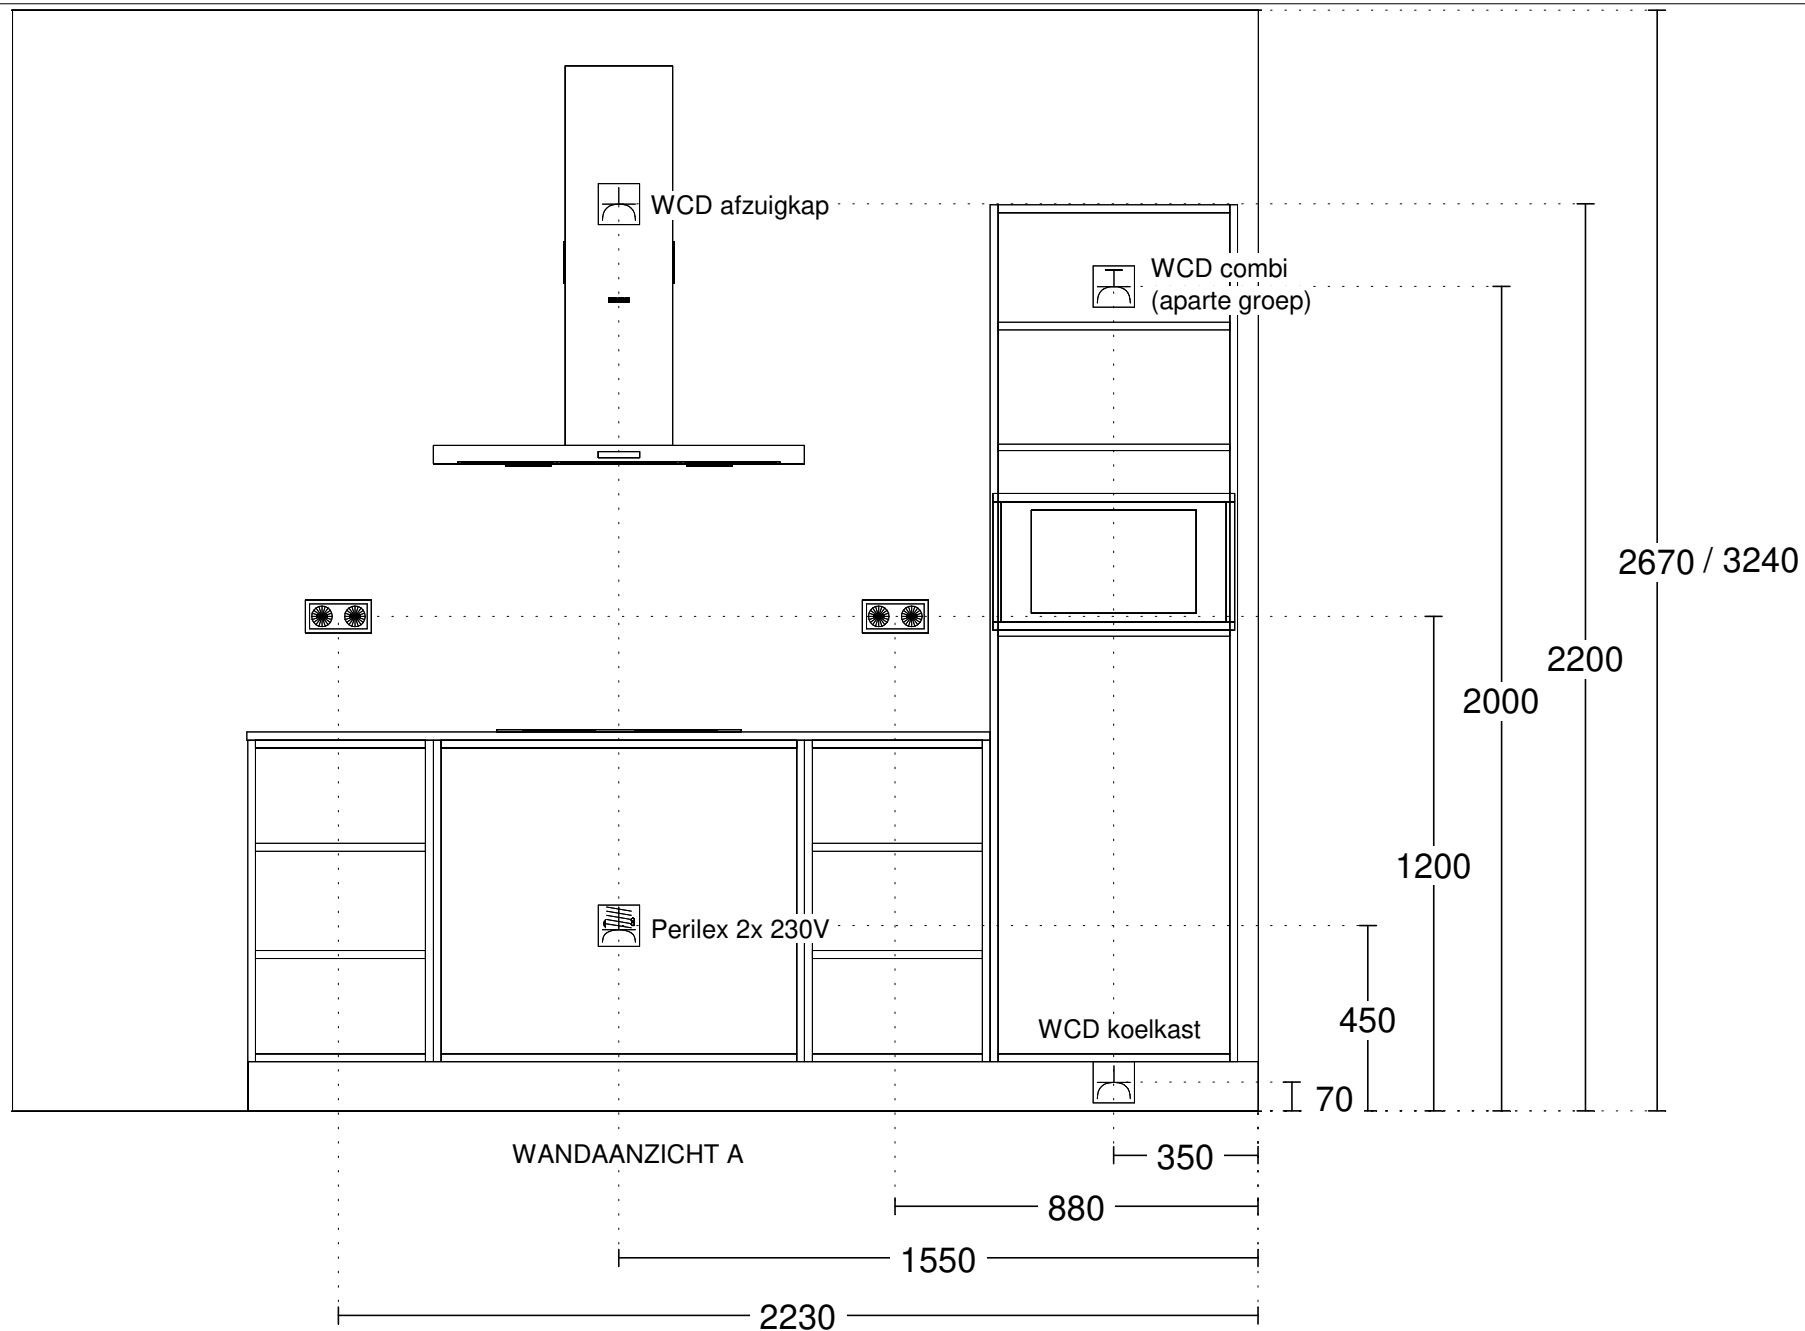


Keuken Vision Naaldwijk  
 Warmoezenierstraat 9  
 2671 ZP NAALDWIJK  
 0174-627008

Klant / Bnr.: Waal /  
 Referentienr.: 145455  
 Adviseur: Ruben Kikkert  
 Datum: 28/9/22

Merk: Novitelli Pro  
 Programma: UNO N531  
 Kleur: 101 - grafiet  
 Greep: 435 - Greep 192mm

Deze tekening is een schets van de werkelijkheid  
 en is bedoeld om een redelijk overzicht te geven.

Aan deze tekening kunnen geen rechten worden ontleend.

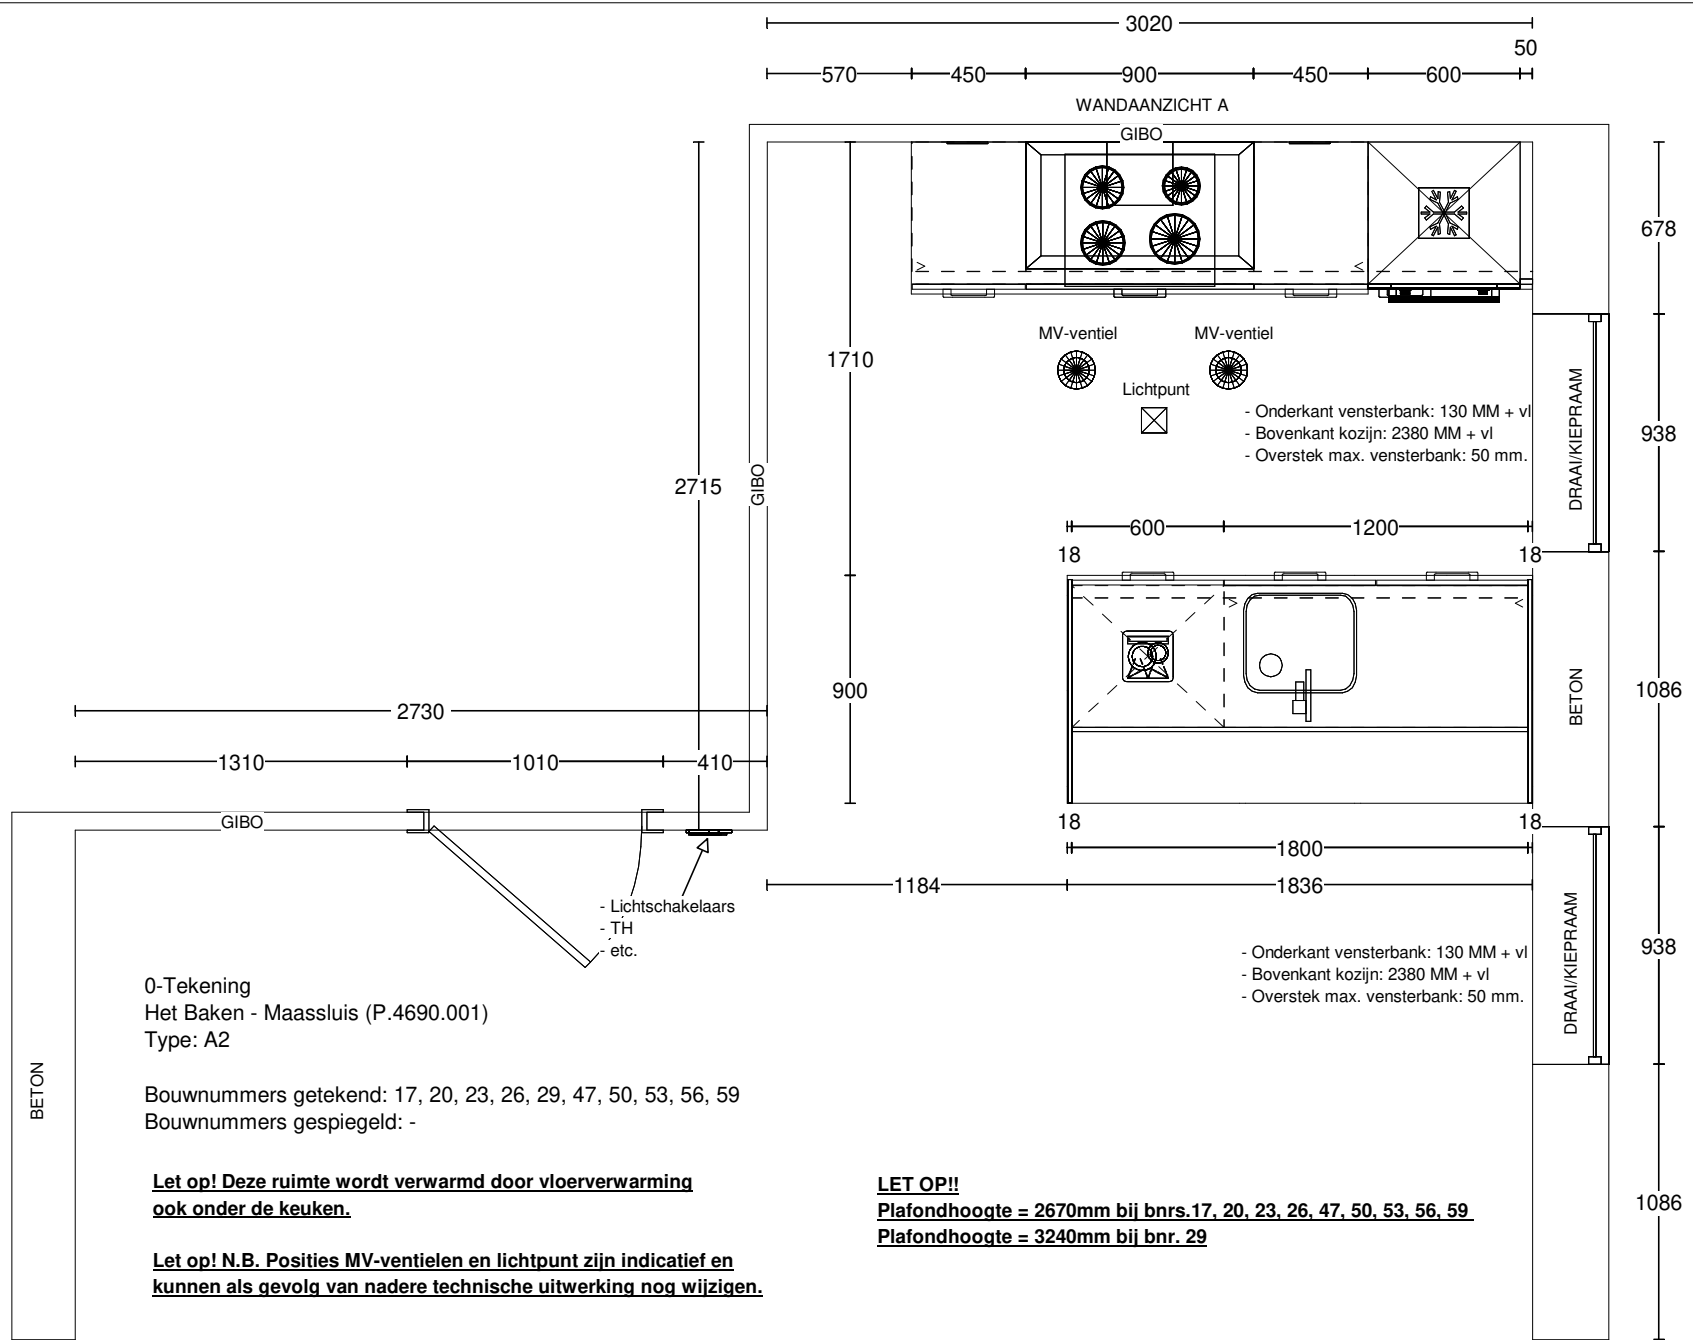


Keuken Vision Naaldwijk  
 Warmoezenierstraat 9  
 2671 ZP NAALDWIJK  
 0174-627008

Klant / Bnr.: Waal /  
 Referentienr.: 145455  
 Adviseur: Ruben Kikkert  
 Datum: 28/9/22

Merk: Novitelli Pro  
 Programma: UNO N531  
 Kleur: 101 - grafiet  
 Greep: 435 - Greep 192mm

Deze tekening is een schets van de werkelijkheid en is bedoeld om een redelijk overzicht te geven.  
 Aan deze tekening kunnen geen rechten worden ontleend.

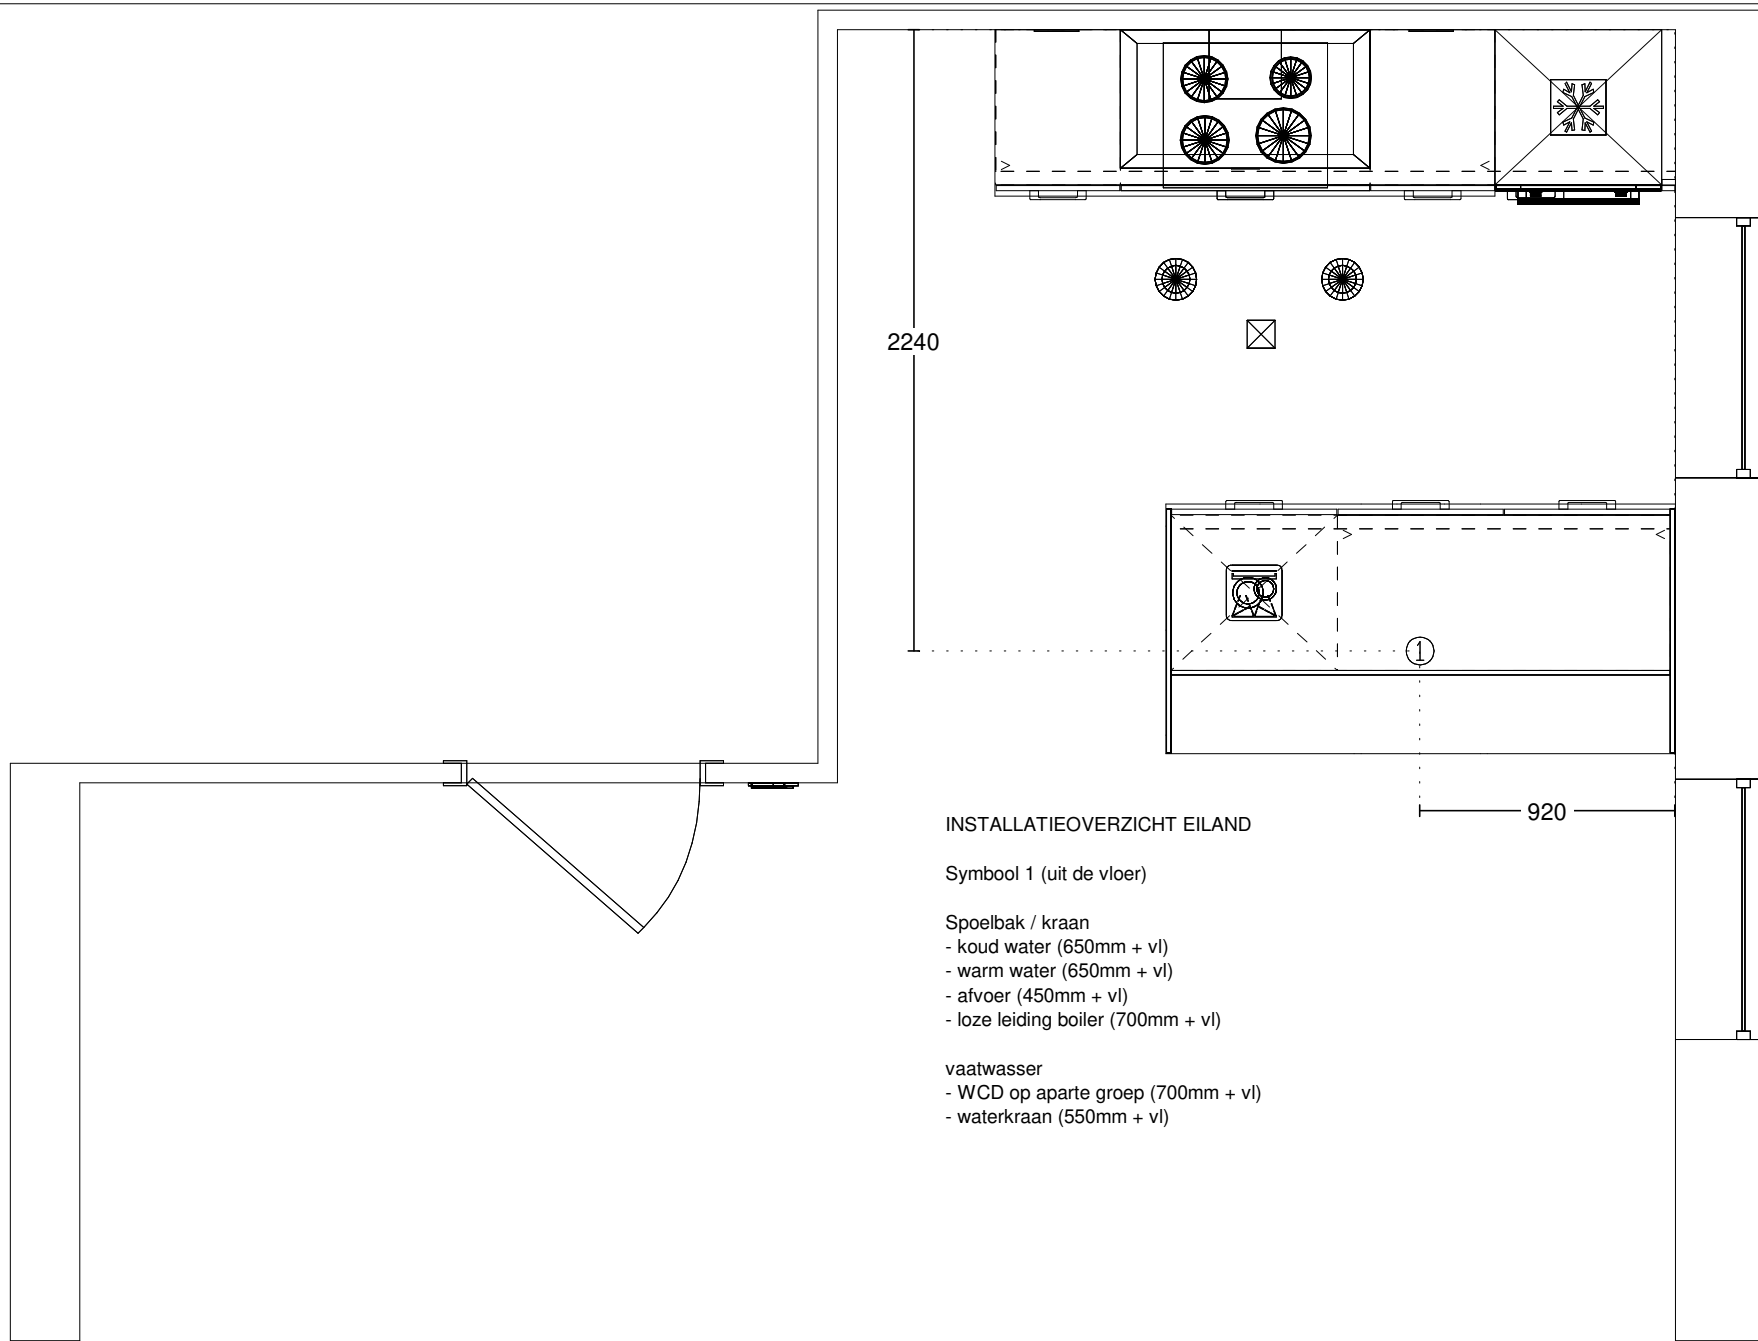

INSTALLATIEOVERZICHT EILAND

Symbool 1 (uit de vloer)

- Spoelbak / kraan
- koud water (650mm + vl)
  - warm water (650mm + vl)
  - afvoer (450mm + vl)
  - loze leiding boiler (700mm + vl)


- vaatwasser
- WCD op aparte groep (700mm + vl)
  - waterkraan (550mm + vl)

Keuken Vision Naaldwijk  
 Warmoezenierstraat 9  
 2671 ZP NAALDWIJK  
 0174-627008

Klant / Bnr.: Waal /  
 Referentienr.: 145455  
 Adviseur: Ruben Kikkert  
 Datum: 28/9/22

Merk: Novitelli Pro  
 Programma: UNO N531  
 Kleur: 101 - grafiet  
 Greep: 435 - Greep 192mm

Deze tekening is een schets van de werkelijkheid  
 en is bedoeld om een redelijk overzicht te geven.  
 Aan deze tekening kunnen geen rechten worden ontleend.

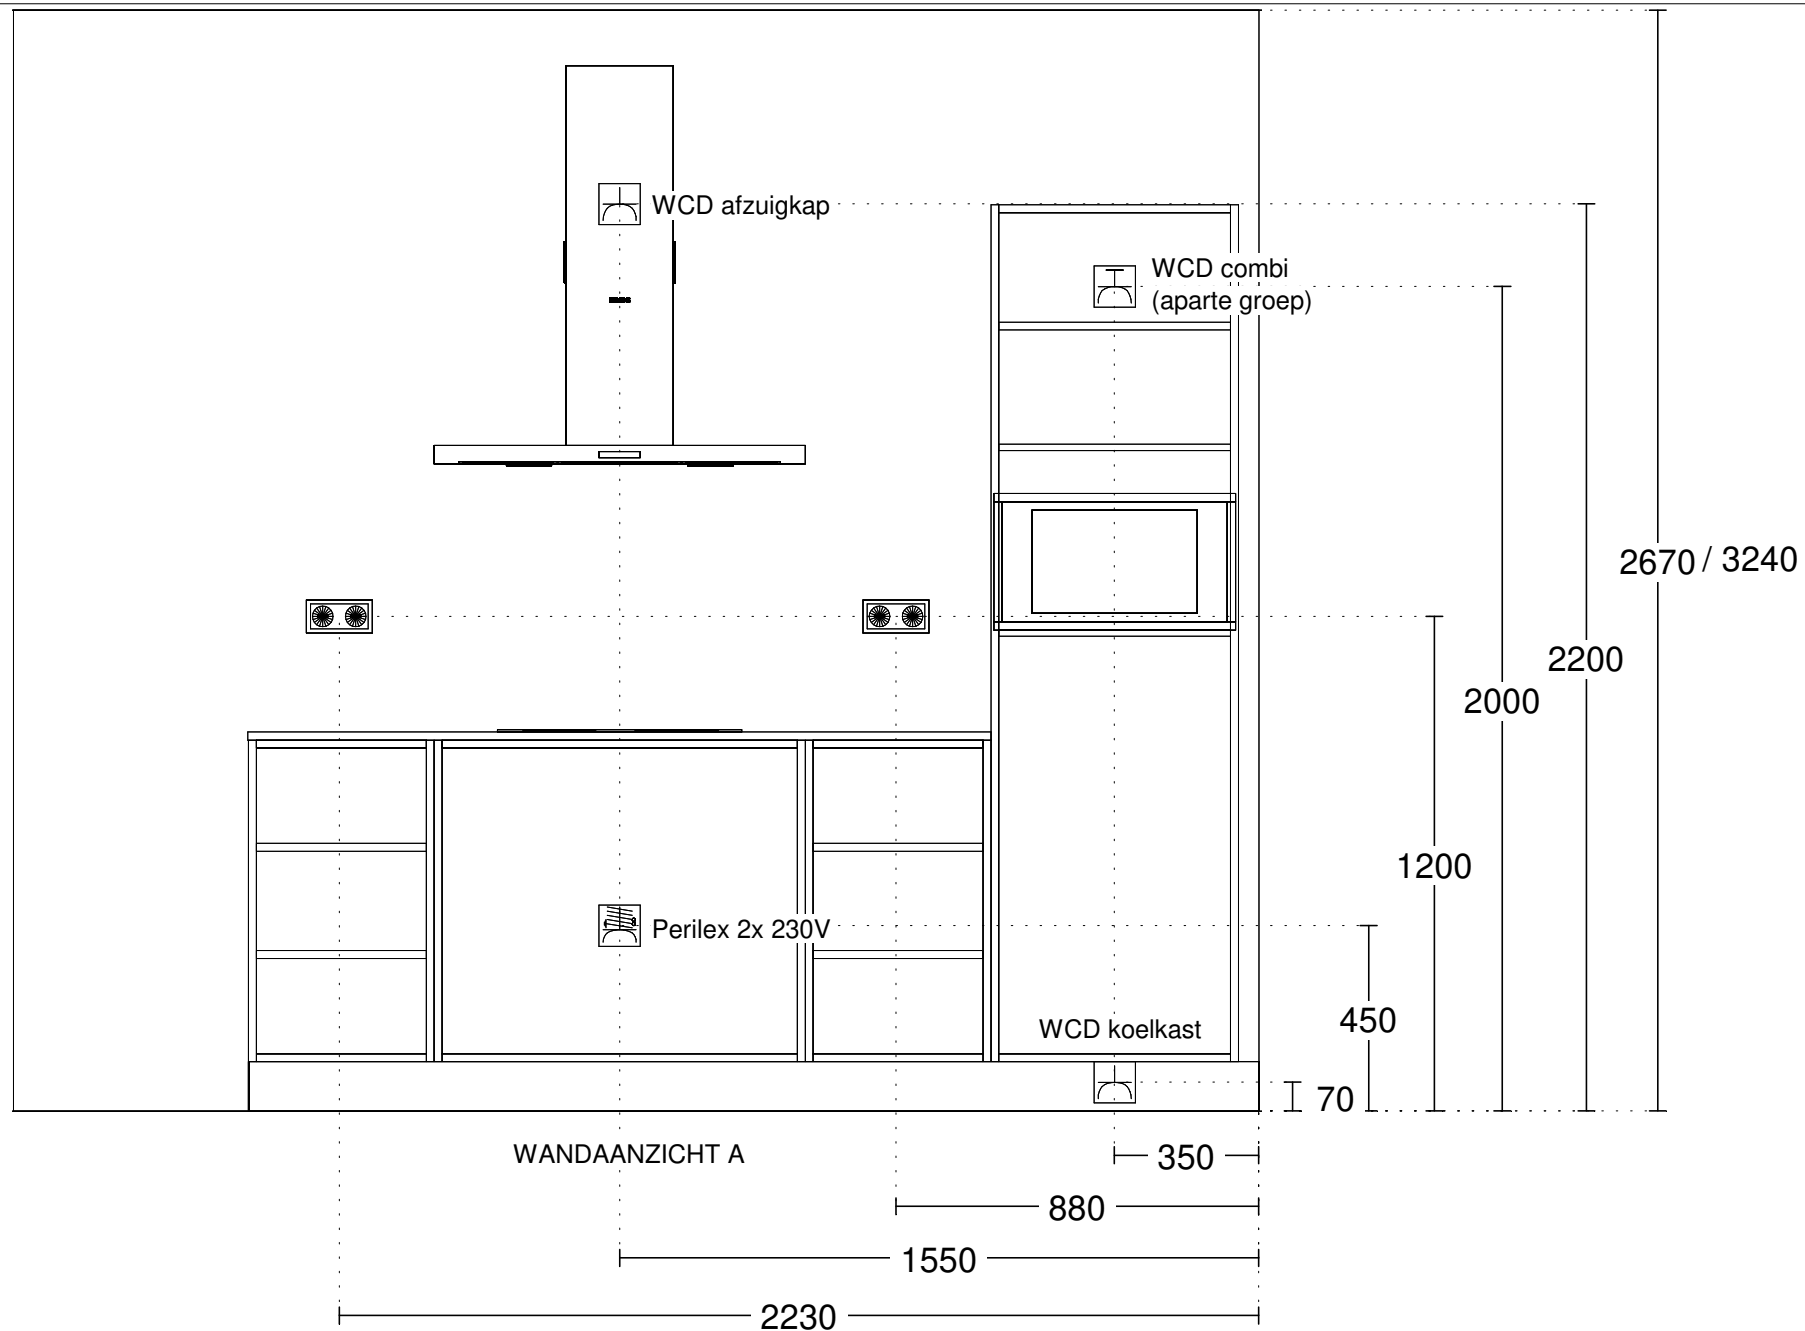


Keuken Vision Naaldwijk  
 Warmoezenierstraat 9  
 2671 ZP NAALDWIJK  
 0174-627008

Klant / Bnr.: Waal /  
 Referentienr.: 145455  
 Adviseur: Ruben Kikkert  
 Datum: 28/9/22

Merk: Novitelli Pro  
 Programma: UNO N531  
 Kleur: 101 - grafiet  
 Greep: 435 - Greep 192mm

Deze tekening is een schets van de werkelijkheid  
 en is bedoeld om een redelijk overzicht te geven.

Aan deze tekening kunnen geen rechten worden ontleend.

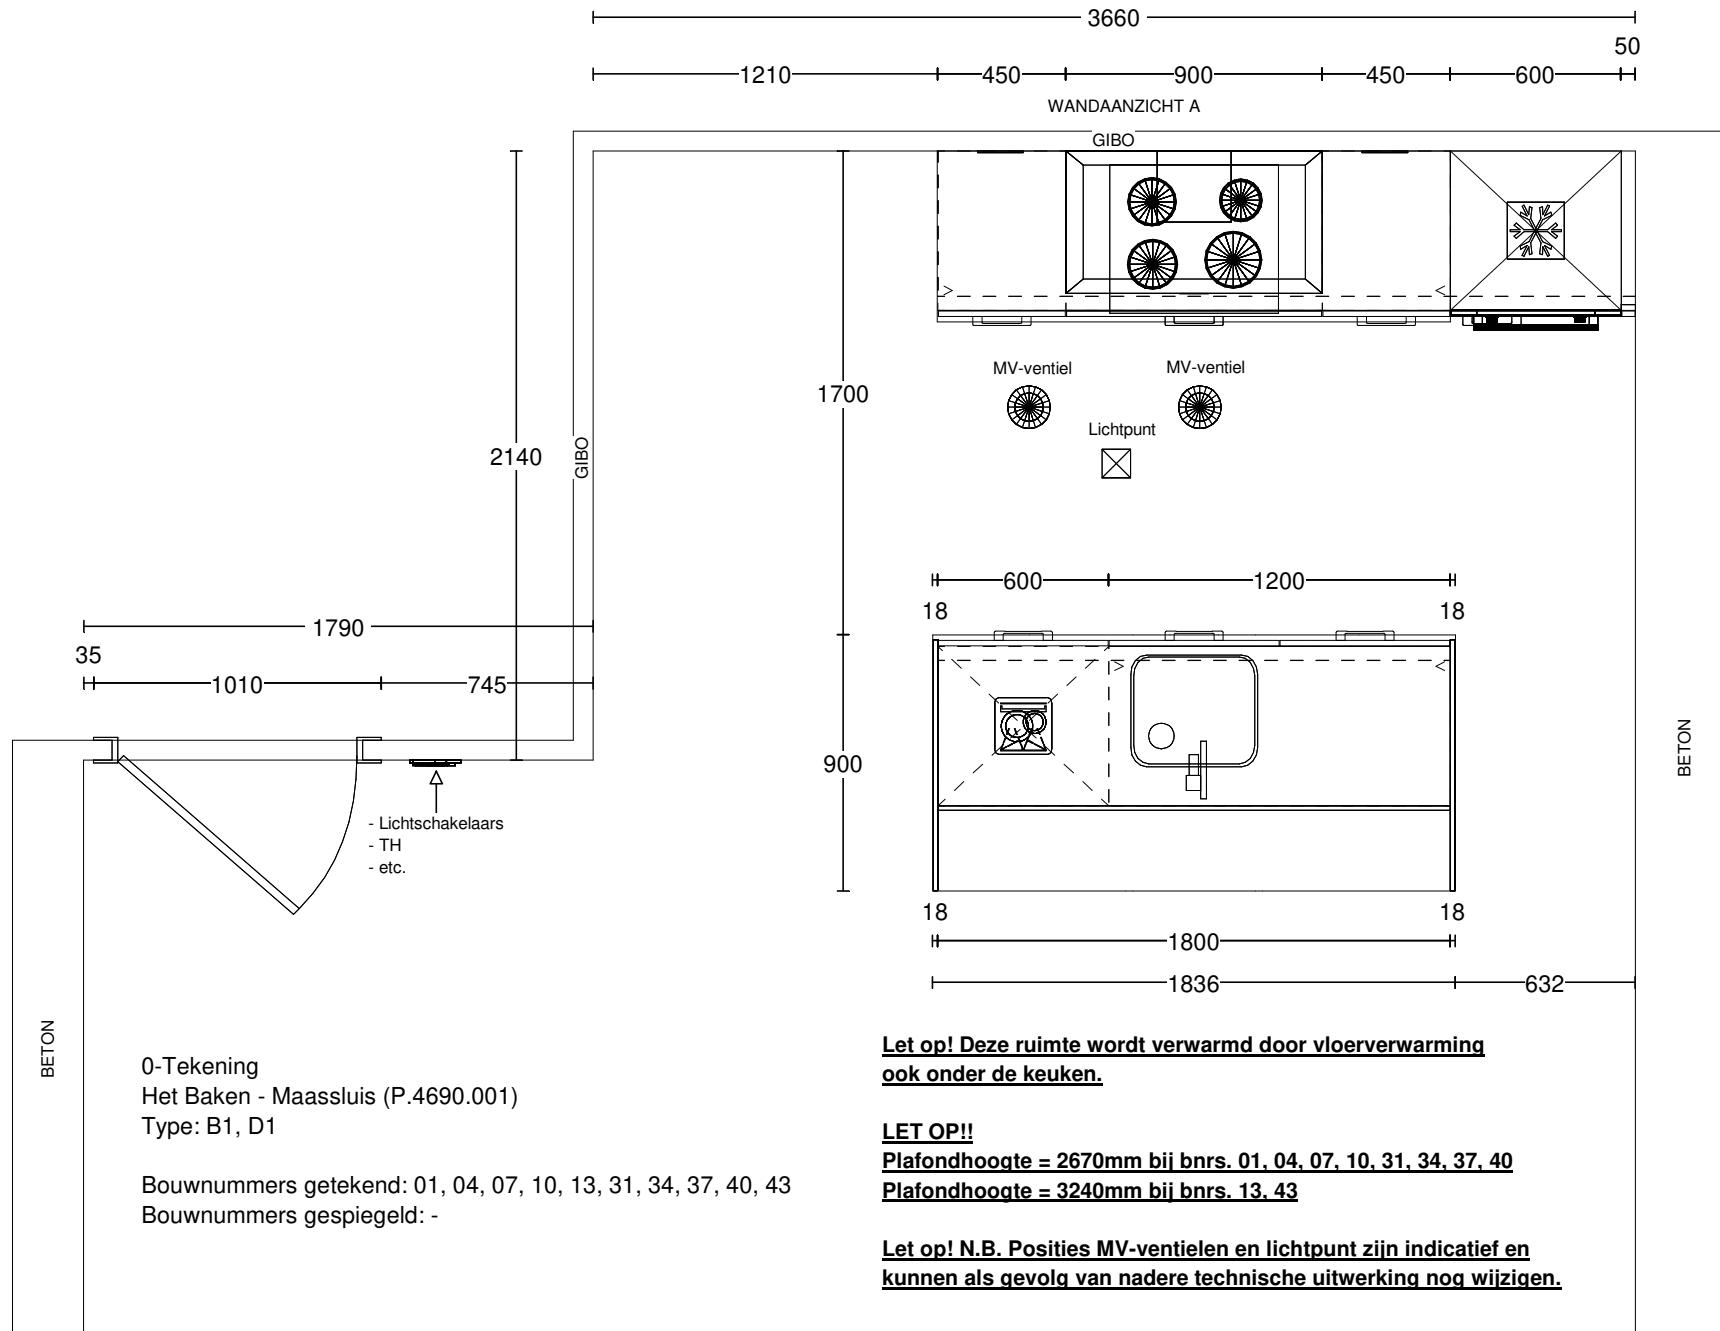

0-Tekening  
 Het Bakken - Maassluis (P.4690.001)  
 Type: B1, D1

Bouwnummers getekend: 01, 04, 07, 10, 13, 31, 34, 37, 40, 43  
 Bouwnummers gespiegeld: -

**Let op! Deze ruimte wordt verwarmd door vloerverwarming ook onder de keuken.**

**LET OP!!**  
**Plafondhoogte = 2670mm bij bnrs. 01, 04, 07, 10, 31, 34, 37, 40**  
**Plafondhoogte = 3240mm bij bnrs. 13, 43**

**Let op! N.B. Posities MV-ventielen en lichtpunt zijn indicatief en kunnen als gevolg van nadere technische uitwerking nog wijzigen.**


Keuken Vision Naaldwijk  
 Warmoezenierstraat 9  
 2671 ZP NAALDWIJK  
 0174-627008

Klant / Bnr.: Waal /  
 Referentienr.: 145455  
 Adviseur: Ruben Kikkert  
 Datum: 28/9/22

Merk: Novitelli Pro  
 Programma: UNO N531  
 Kleur: 101 - grafiet  
 Greep: 435 - Greep 192mm

Deze tekening is een schets van de werkelijkheid  
 en is bedoeld om een redelijk overzicht te geven.

Aan deze tekening kunnen geen rechten worden ontleend.

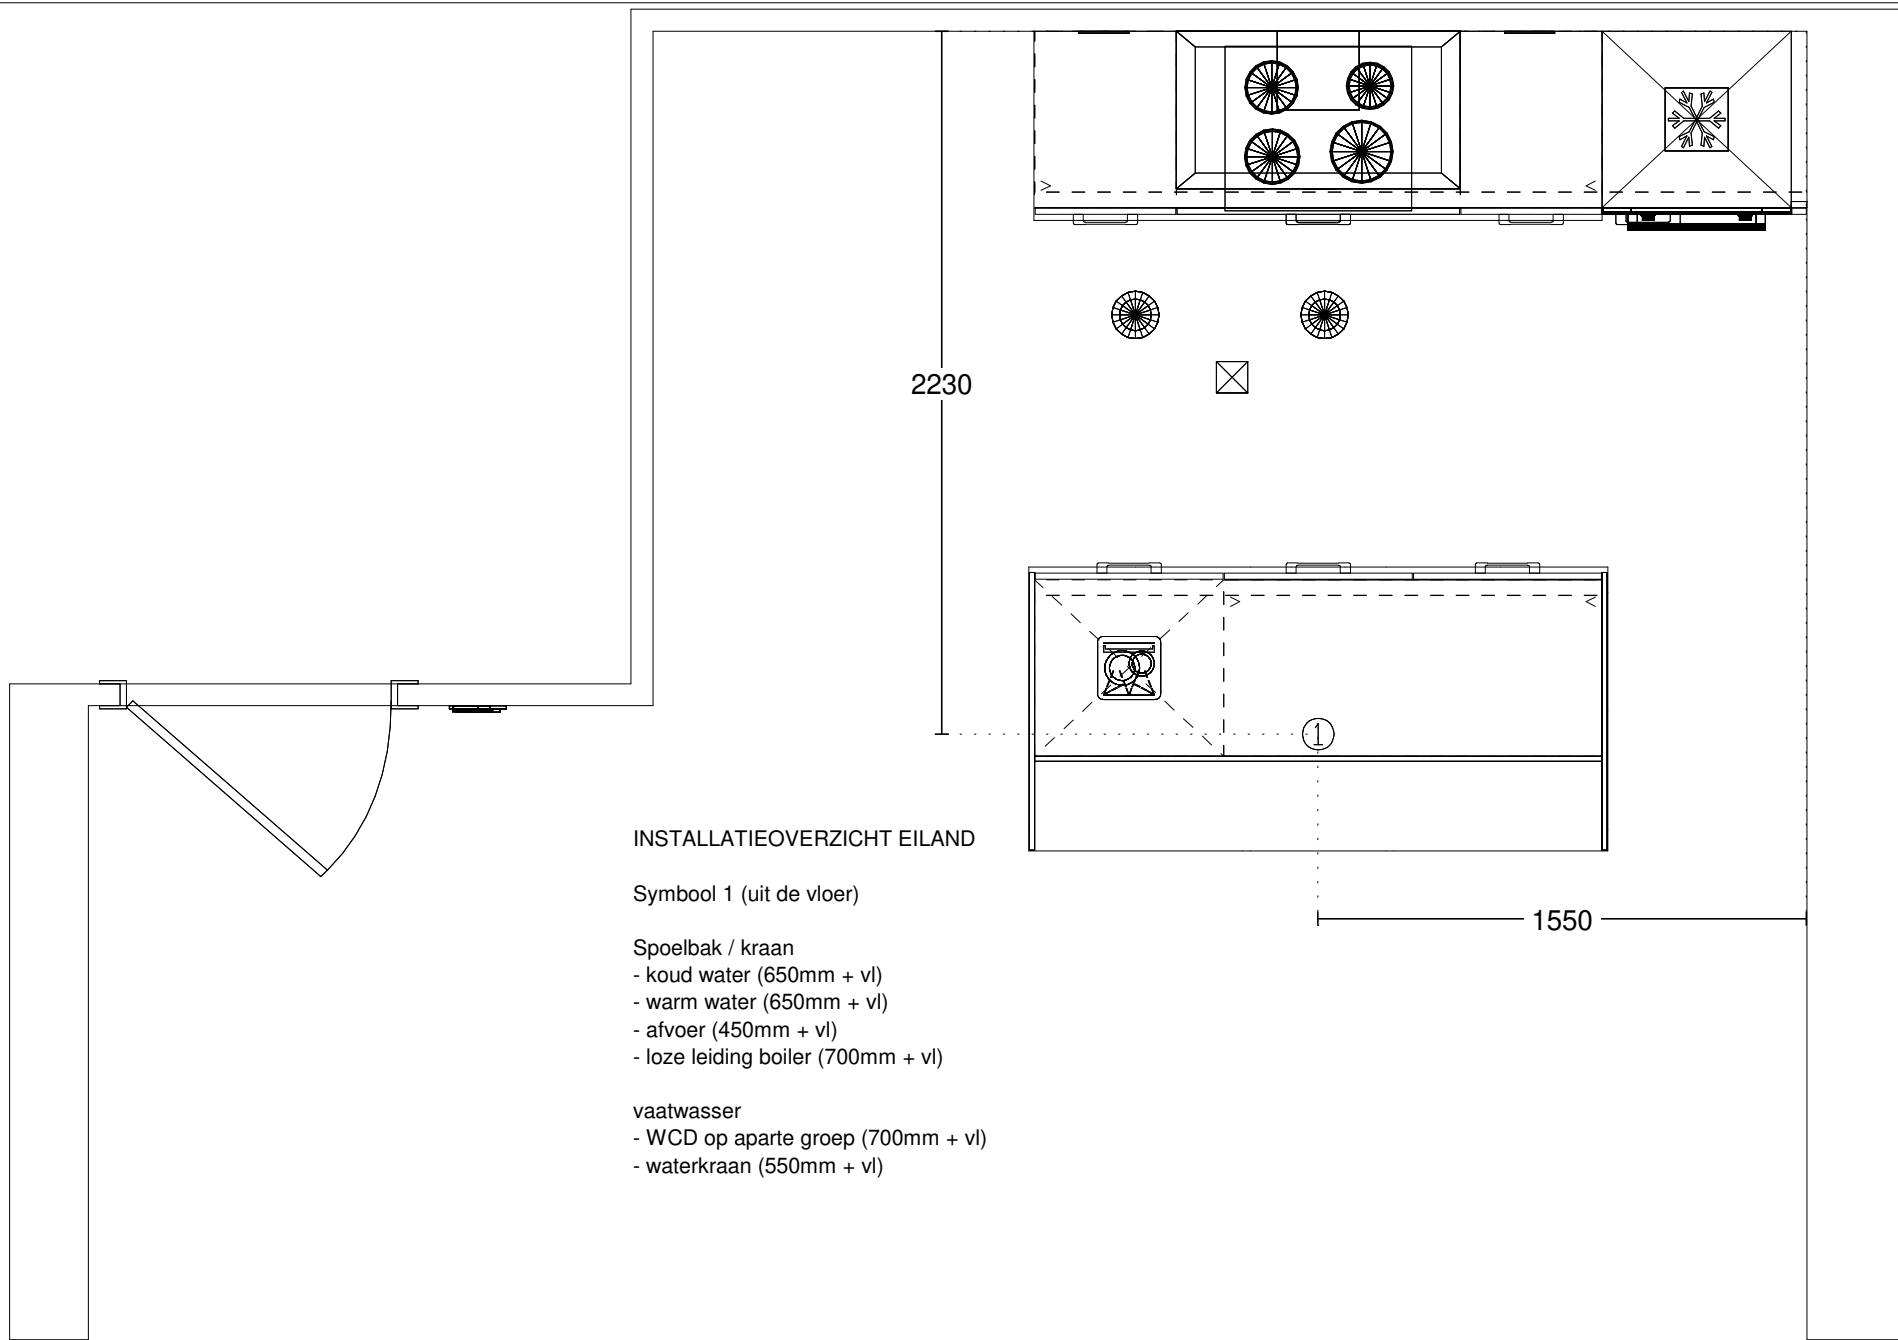

INSTALLATIEOVERZICHT EILAND

Symbol 1 (uit de vloer)

Spoelbak / kraan

- koud water (650mm + vl)
- warm water (650mm + vl)
- afvoer (450mm + vl)
- loze leiding boiler (700mm + vl)

vaatwasser

- WCD op aparte groep (700mm + vl)
- waterkraan (550mm + vl)

Keuken Vision Naaldwijk  
 Warmoezenierstraat 9  
 2671 ZP NAALDWIJK  
 0174-627008


Klant / Bnr.: Waal /  
 Referentienr.: 145455  
 Adviseur: Ruben Kikkert  
 Datum: 28/9/22

Merk: Novitelli Pro  
 Programma: UNO N531  
 Kleur: 101 - grafiet  
 Greep: 435 - Greep 192mm

Deze tekening is een schets van de werkelijkheid  
 en is bedoeld om een redelijk overzicht te geven.

Aan deze tekening kunnen geen rechten worden ontleend.



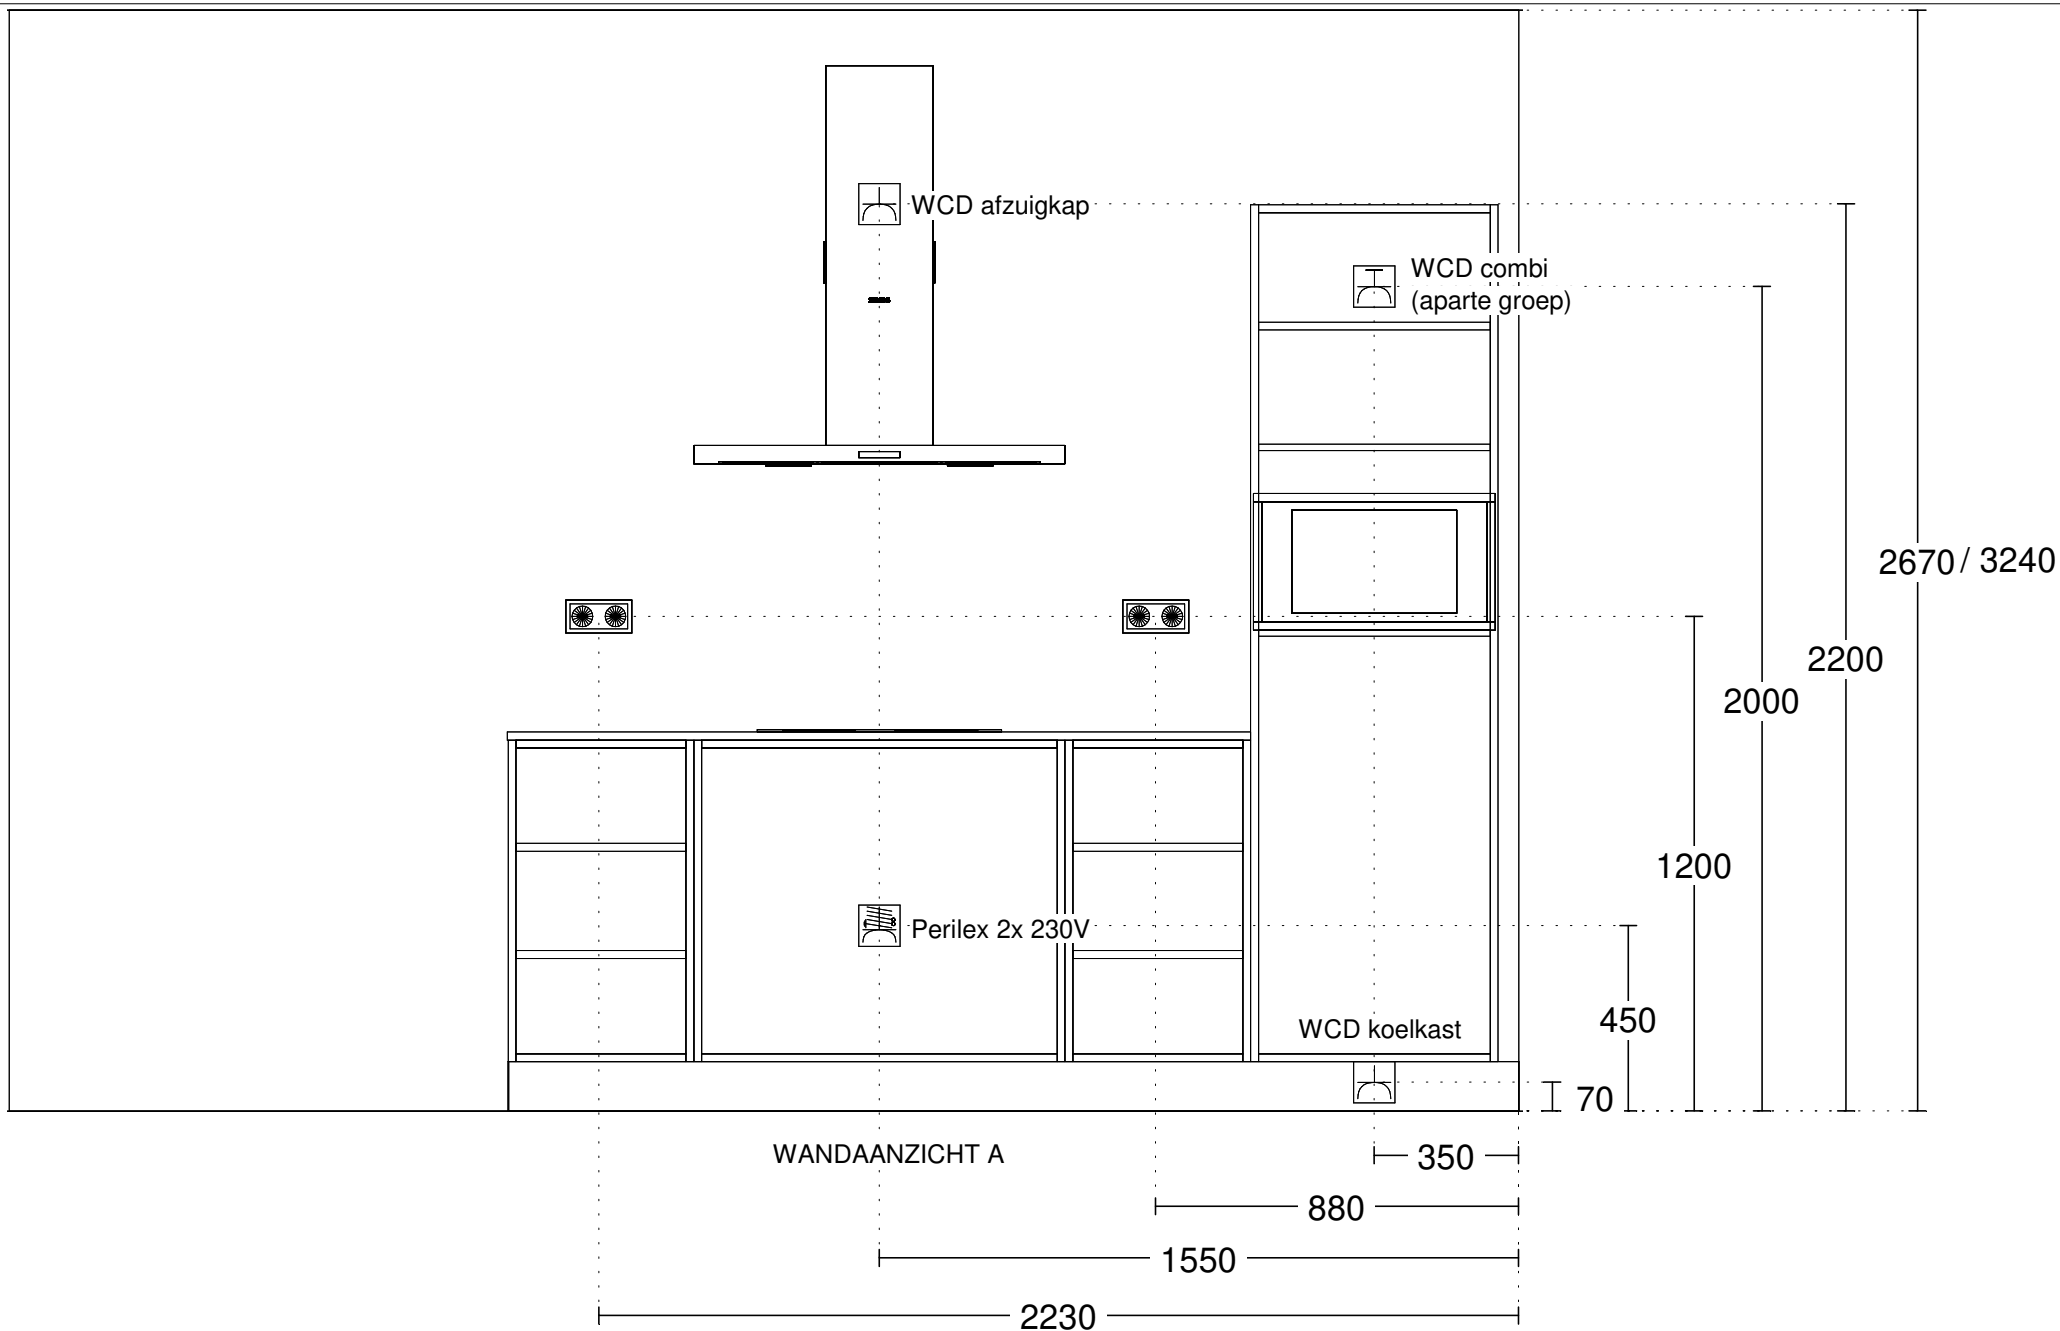


Keuken Vision Naaldwijk  
 Warmoezenierstraat 9  
 2671 ZP NAALDWIJK  
 0174-627008

Klant / Bnr.: Waal /  
 Referentienr.: 145455  
 Adviseur: Ruben Kikkert  
 Datum: 28/9/22

Merk: Novitelli Pro  
 Programma: UNO N531  
 Kleur: 101 - grafiet  
 Greep: 435 - Greep 192mm

Deze tekening is een schets van de werkelijkheid  
 en is bedoeld om een redelijk overzicht te geven.

Aan deze tekening kunnen geen rechten worden ontleend.

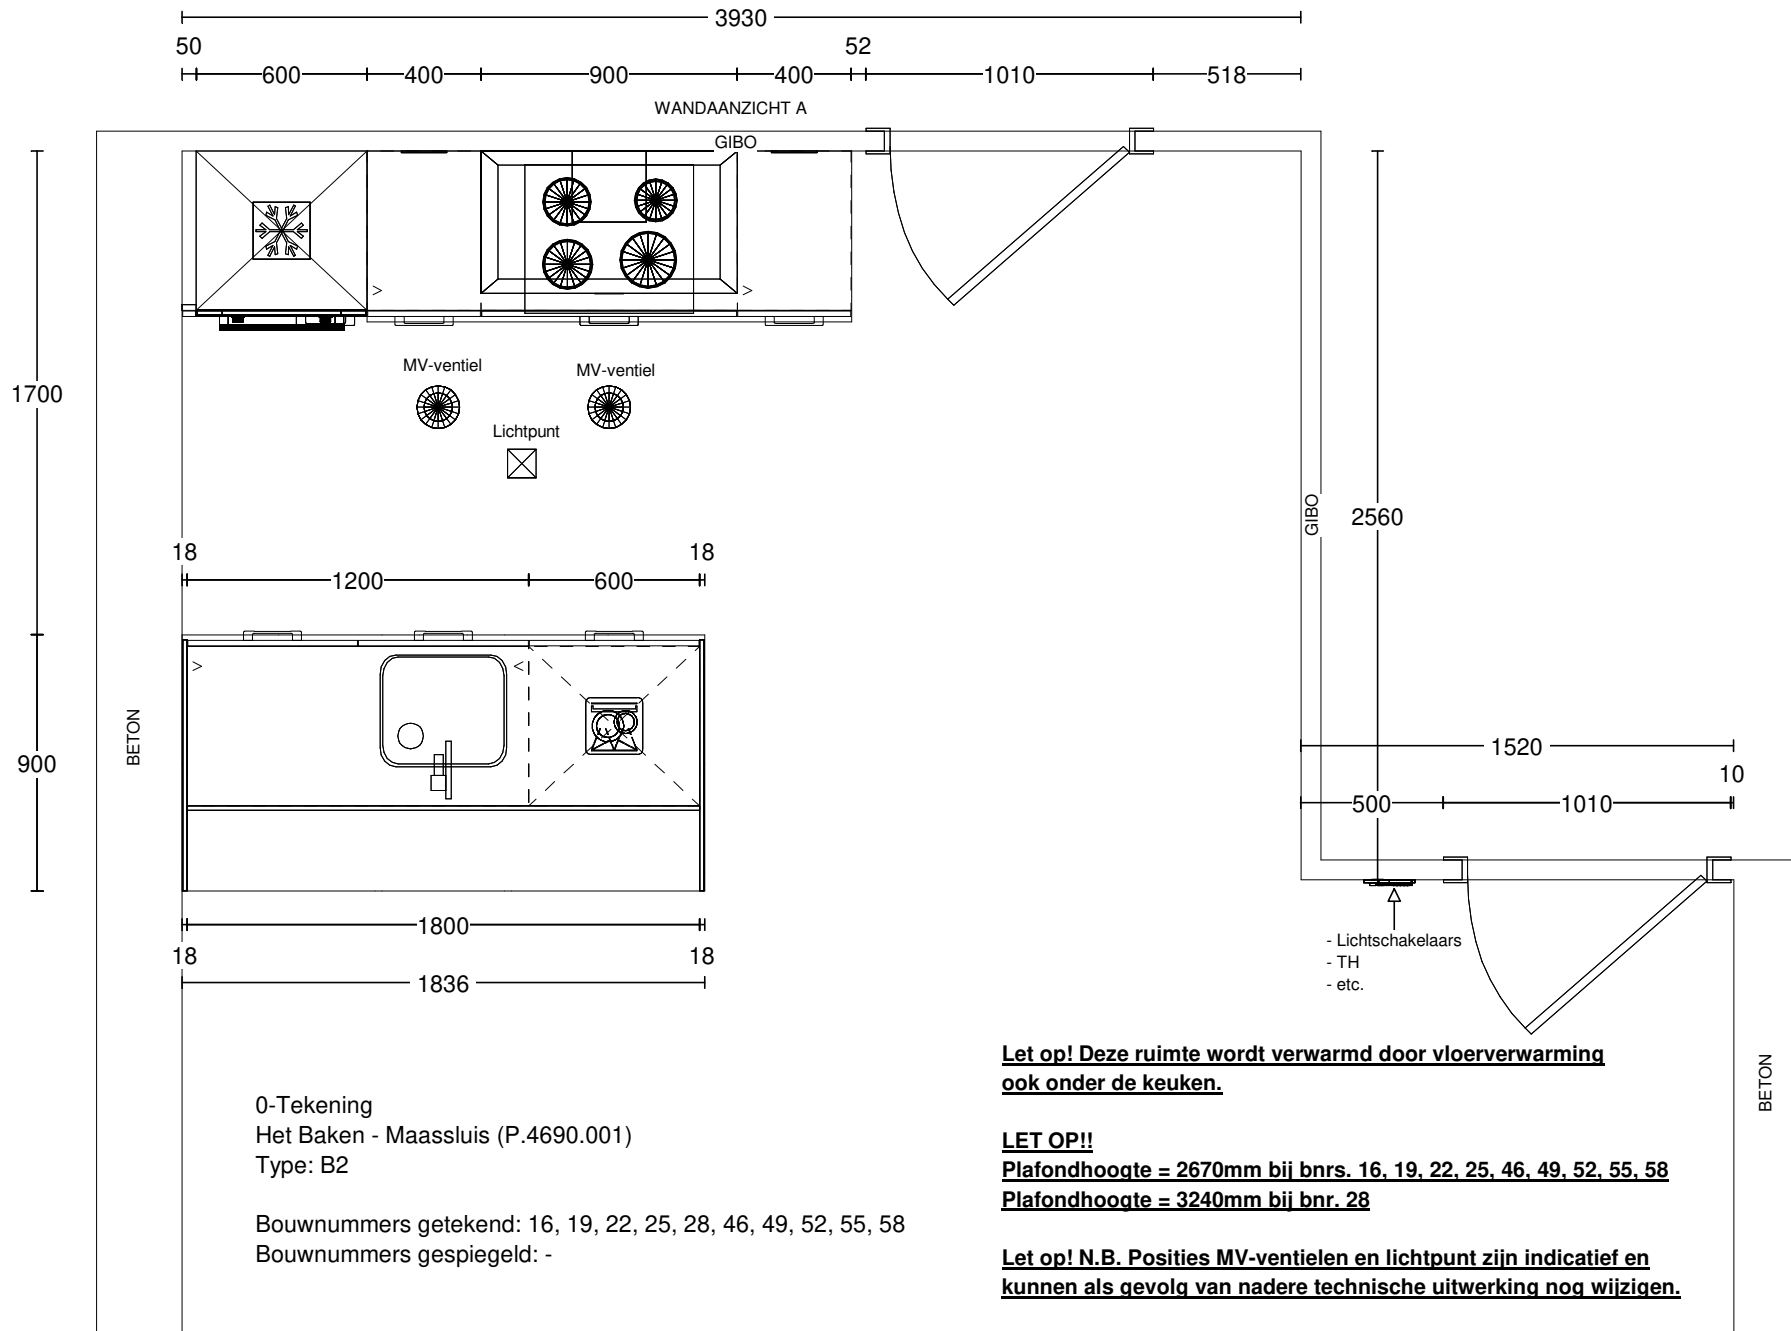

0-Tekening  
 Het Bakken - Maassluis (P.4690.001)  
 Type: B2

Bouwnummers getekend: 16, 19, 22, 25, 28, 46, 49, 52, 55, 58  
 Bouwnummers gespiegeld: -

**Let op! Deze ruimte wordt verwarmd door vloerverwarming ook onder de keuken.**

**LET OP!!**  
**Plafondhoogte = 2670mm bij bnr. 16, 19, 22, 25, 46, 49, 52, 55, 58**  
**Plafondhoogte = 3240mm bij bnr. 28**

**Let op! N.B. Posities MV-ventielen en lichtpunt zijn indicatief en kunnen als gevolg van nadere technische uitwerking nog wijzigen.**


Keuken Vision Naaldwijk  
 Warmoezenierstraat 9  
 2671 ZP NAALDWIJK  
 0174-627008

Klant / Bnr.: Waal /  
 Referentienr.: 145455  
 Adviseur: Ruben Kikkert  
 Datum: 28/9/22

Merk: Novitelli Pro  
 Programma: UNO N531  
 Kleur: 101 - grafiet  
 Greep: 435 - Greep 192mm

Deze tekening is een schets van de werkelijkheid en is bedoeld om een redelijk overzicht te geven.

Aan deze tekening kunnen geen rechten worden ontleend.

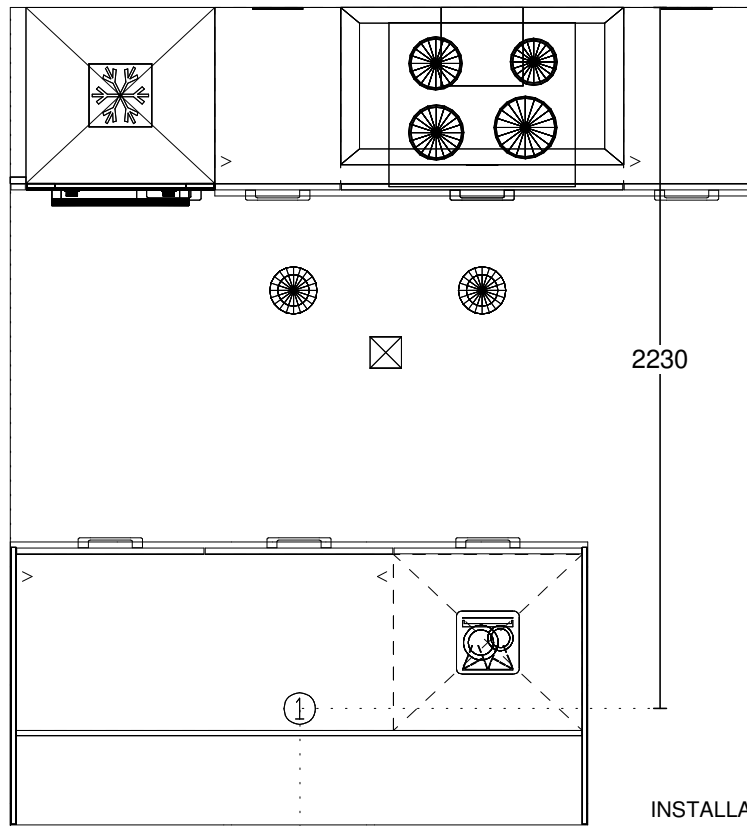

2230

920

### INSTALLATIEOVERZICHT EILAND

Symbol 1 (uit de vloer)

Spoelbak / kraan

- koud water (650mm + vl)
- warm water (650mm + vl)
- afvoer (450mm + vl)
- loze leiding boiler (700mm + vl)

vaatwasser

- WCD op aparte groep (700mm + vl)
- waterkraan (550mm + vl)

Keuken Vision Naaldwijk  
 Warmoezenierstraat 9  
 2671 ZP NAALDWIJK  
 0174-627008

Klant / Bnr.: Waal /  
 Referentienr.: 145455  
 Adviseur: Ruben Kikkert  
 Datum: 28/9/22

Merk: Novitelli Pro  
 Programma: UNO N531  
 Kleur: 101 - grafiet  
 Greep: 435 - Greep 192mm

Deze tekening is een schets van de werkelijkheid  
 en is bedoeld om een redelijk overzicht te geven.

Aan deze tekening kunnen geen rechten worden ontleend.

3240 / 2670

2200

2000

1200

450

I 70

350

850

1500

2150

WCD combi  
(aparte groep)

WCD afzuigkap

Perilex 2x 230V

WCD koelkast

WANDAANZICHT A


Keuken Vision Naaldwijk  
Warmoezenierstraat 9  
2671 ZP NAALDWIJK  
0174-627008

Klant / Bnr.: Waal /  
Referentienr.: 145455  
Adviseur: Ruben Kikkert  
Datum: 28/9/22

Merk: Novitelli Pro  
Programma: UNO N531  
Kleur: 101 - grafiet  
Greep: 435 - Greep 192mm

Deze tekening is een schets van de werkelijkheid  
en is bedoeld om een redelijk overzicht te geven.

Aan deze tekening kunnen geen rechten worden ontleend.

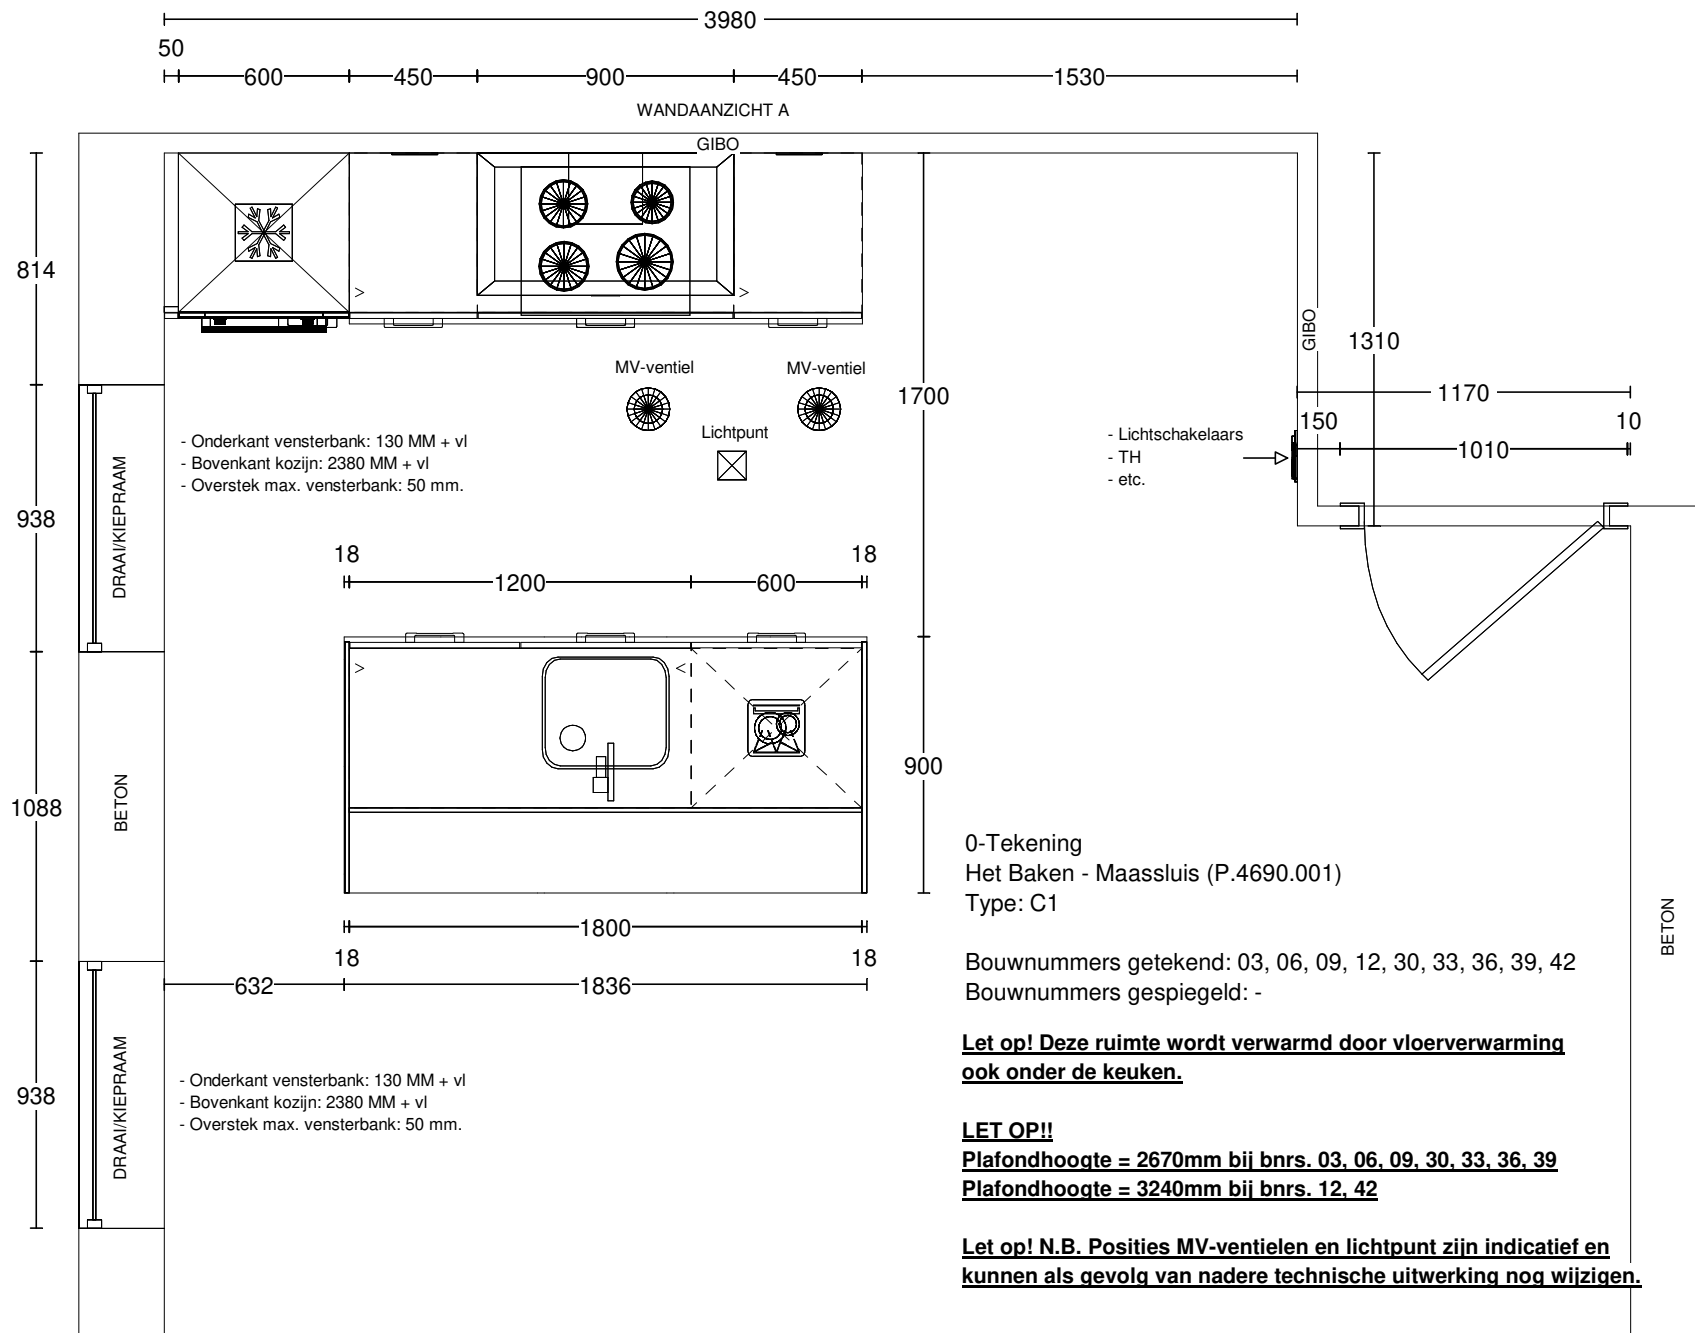


Keuken Vision Naaldwijk  
Warmoezenierstraat 9  
2671 ZP NAALDWIJK  
0174-627008

Klant / Bnr.: Waal /  
Referentienr.: 145455  
Adviseur: Ruben Kikkert  
Datum: 28/9/22

Merk: Novitelli Pro  
Programma: UNO N531  
Kleur: 101 - grafiet  
Greep: 435 - Greep 192mm

Deze tekening is een schets van de werkelijkheid  
en is bedoeld om een redelijk overzicht te geven.  
Aan deze tekening kunnen geen rechten worden ontleend.

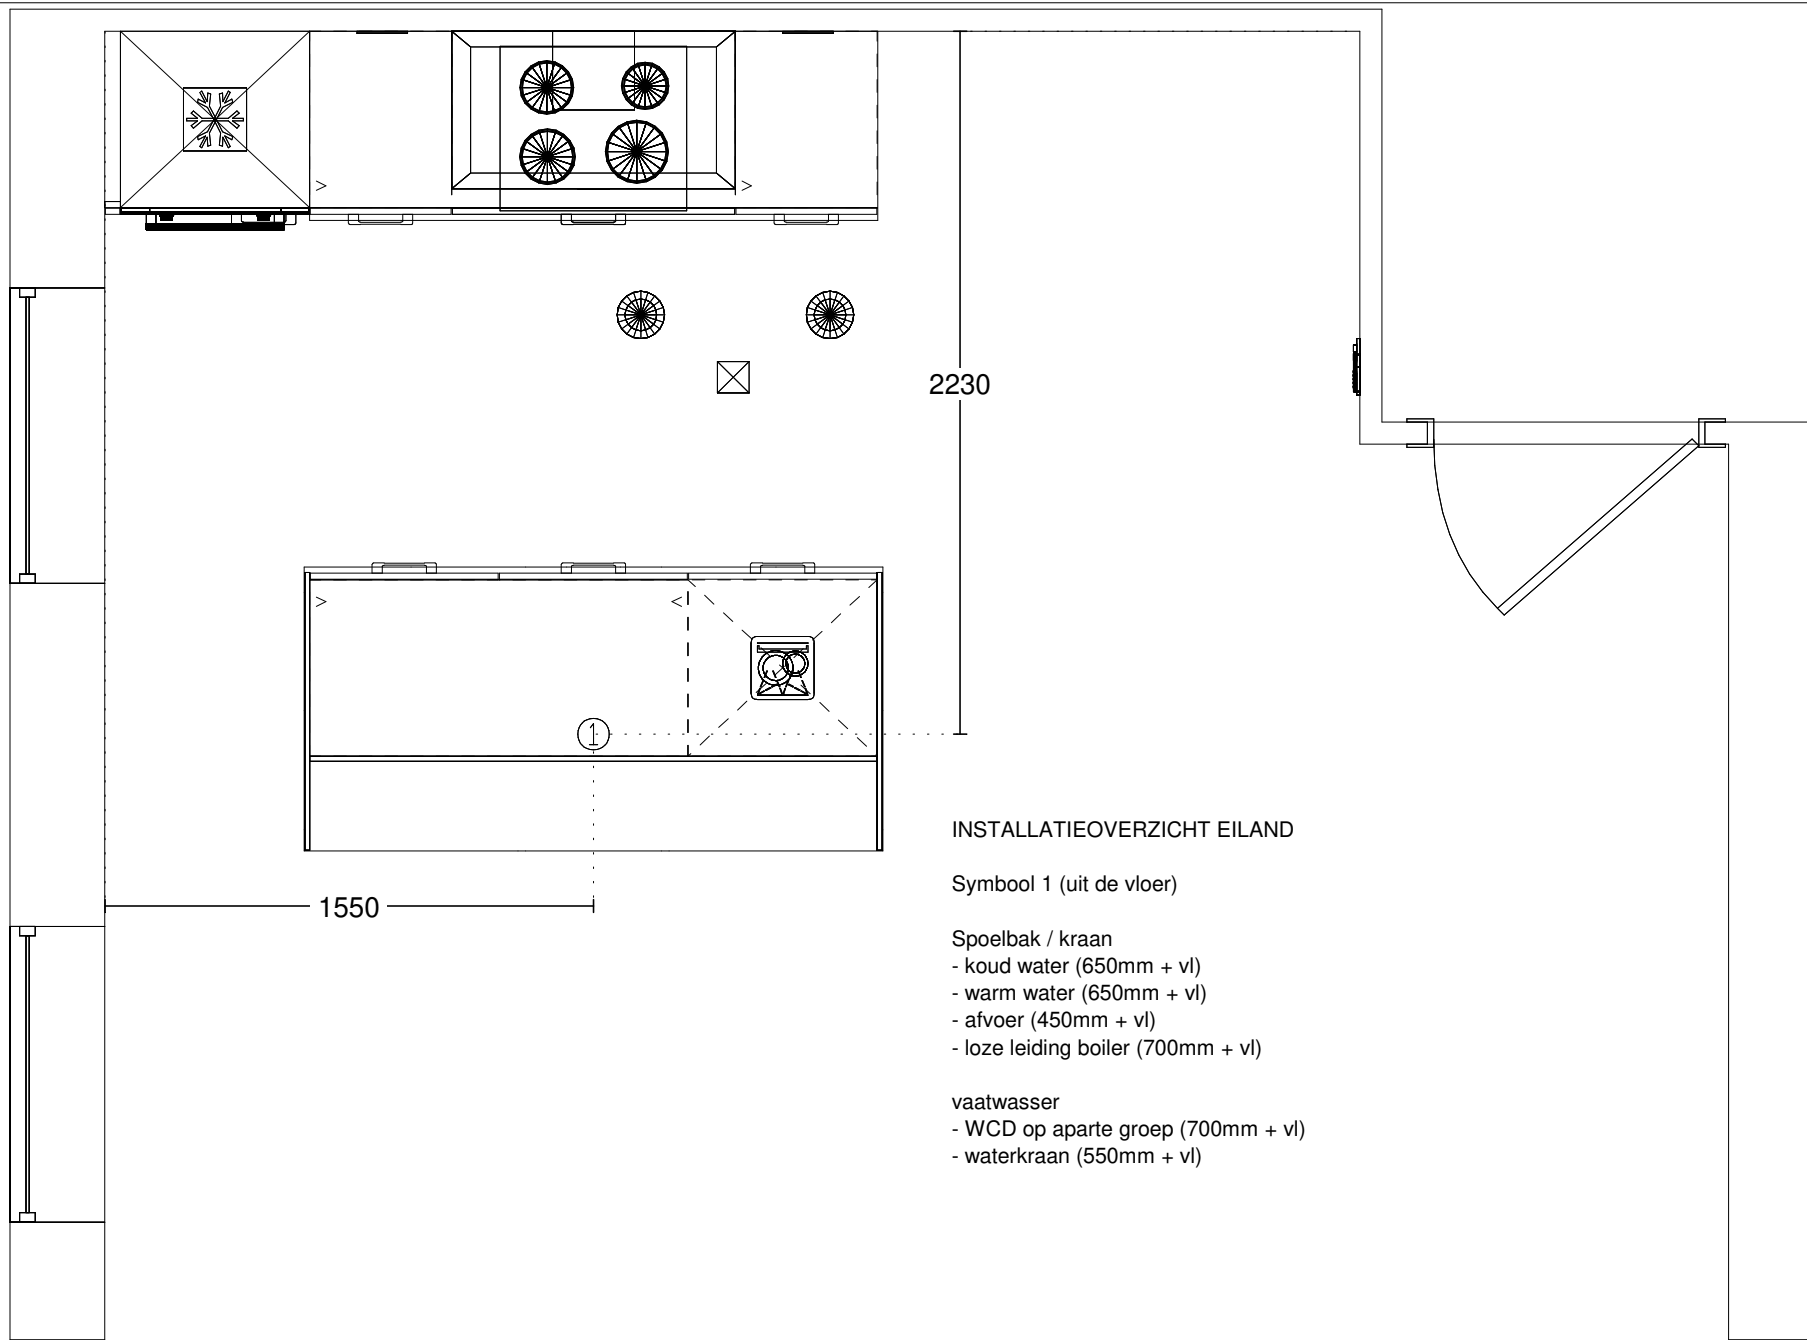

INSTALLATIEOVERZICHT EILAND

Symbol 1 (uit de vloer)

- Spoelbak / kraan
- koud water (650mm + vl)
  - warm water (650mm + vl)
  - afvoer (450mm + vl)
  - loze leiding boiler (700mm + vl)

- vaatwasser
- WCD op aparte groep (700mm + vl)
  - waterkraan (550mm + vl)


Keuken Vision Naaldwijk  
 Warmoezenierstraat 9  
 2671 ZP NAALDWIJK  
 0174-627008

Klant / Bnr.: Waal /  
 Referentienr.: 145455  
 Adviseur: Ruben Kikkert  
 Datum: 28/9/22

Merk: Novitelli Pro  
 Programma: UNO N531  
 Kleur: 101 - grafiet  
 Greep: 435 - Greep 192mm

Deze tekening is een schets van de werkelijkheid  
 en is bedoeld om een redelijk overzicht te geven.

Aan deze tekening kunnen geen rechten worden ontleend.

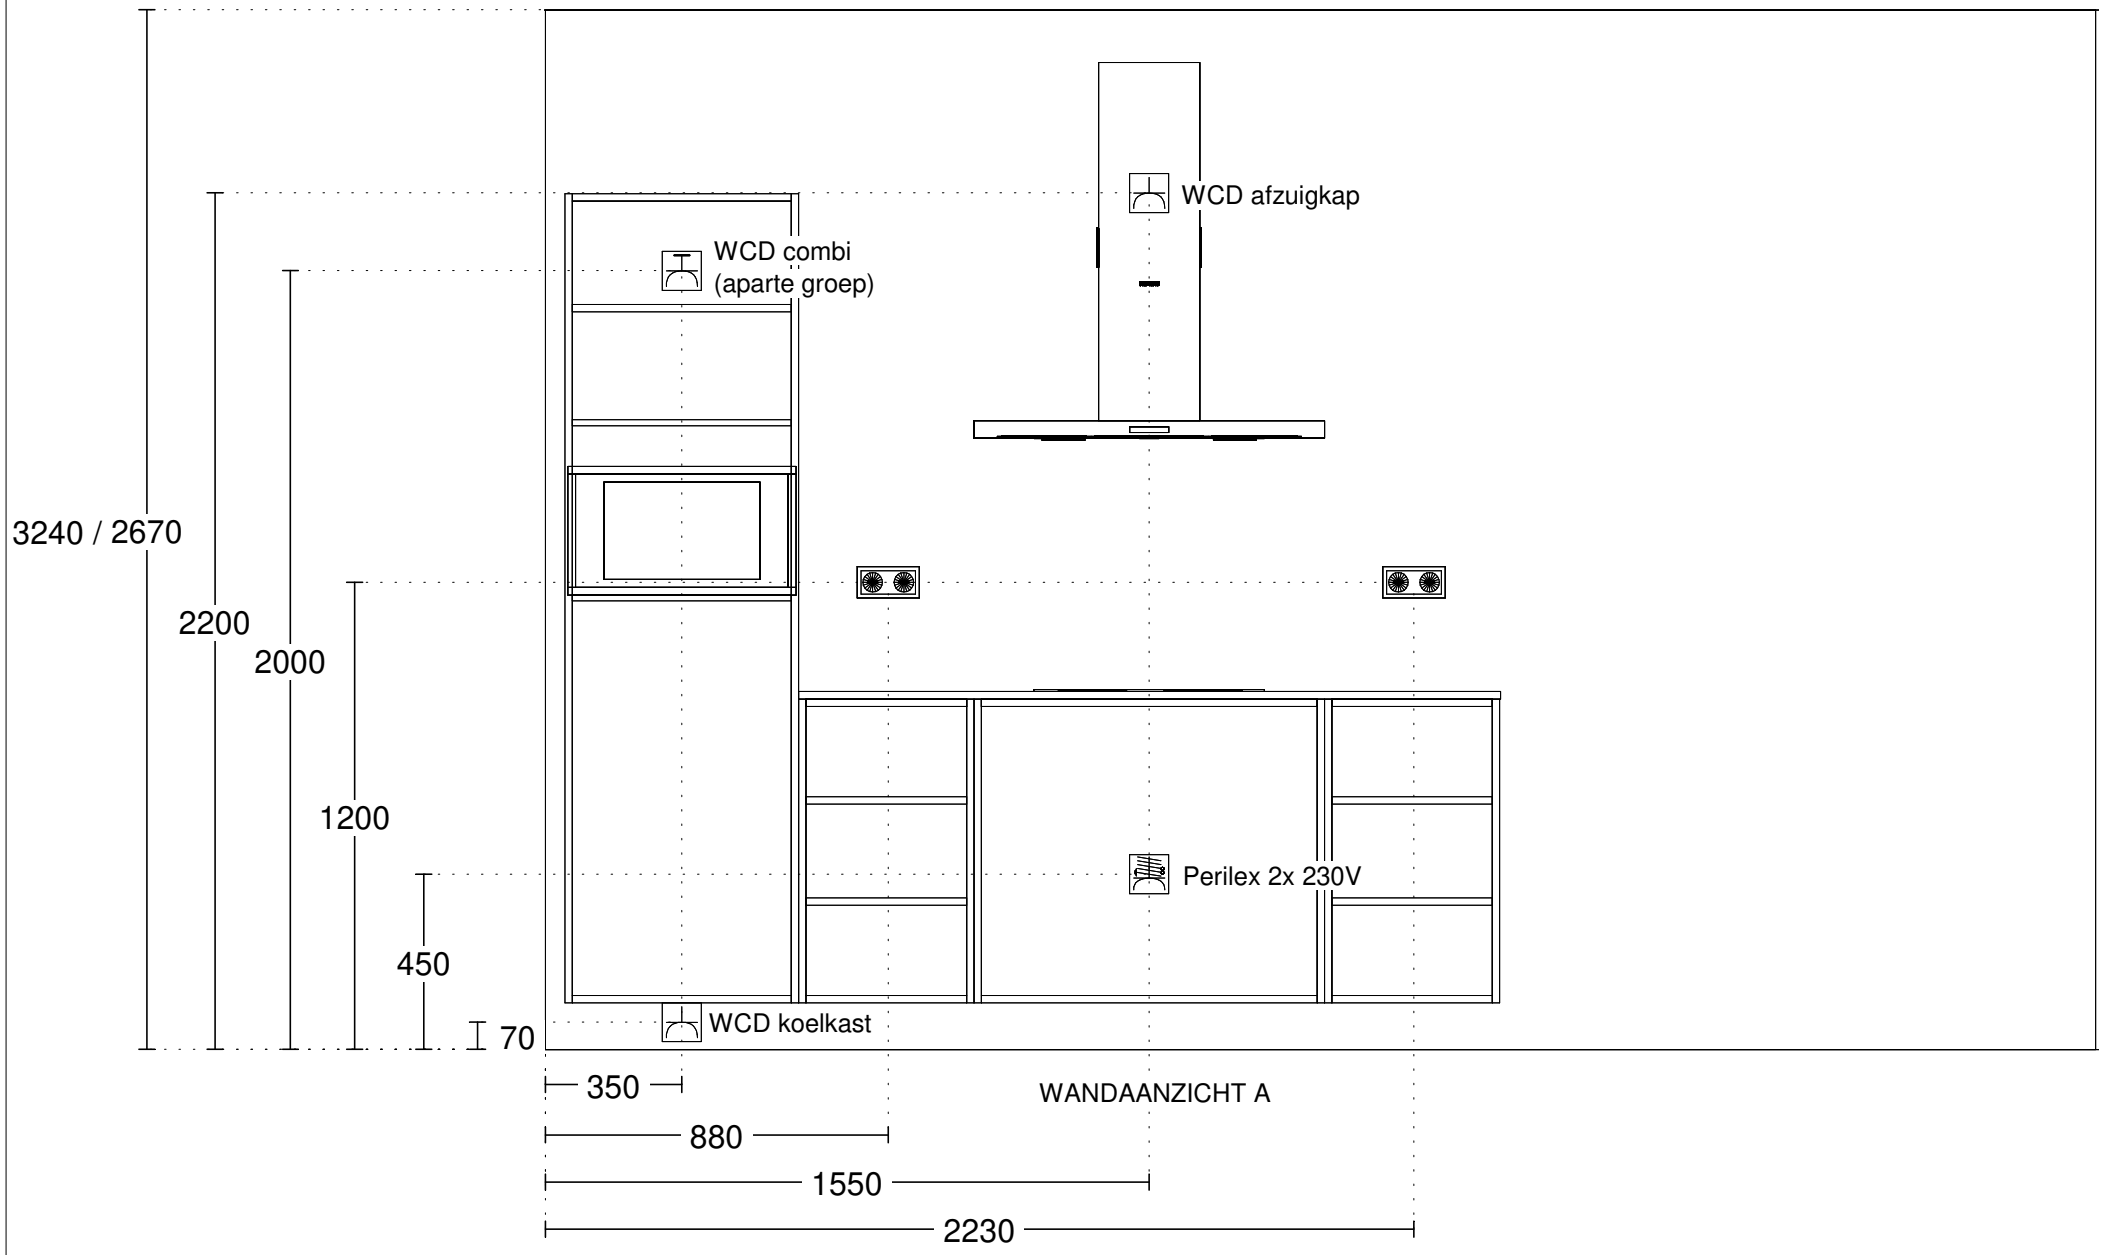


Keuken Vision Naaldwijk  
 Warmoezenierstraat 9  
 2671 ZP NAALDWIJK  
 0174-627008

Klant / Bnr.: Waal /  
 Referentienr.: 145455  
 Adviseur: Ruben Kikkert  
 Datum: 28/9/22

Merk: Novitelli Pro  
 Programma: UNO N531  
 Kleur: 101 - grafiet  
 Greep: 435 - Greep 192mm

Deze tekening is een schets van de werkelijkheid  
 en is bedoeld om een redelijk overzicht te geven.  
 Aan deze tekening kunnen geen rechten worden ontleend.

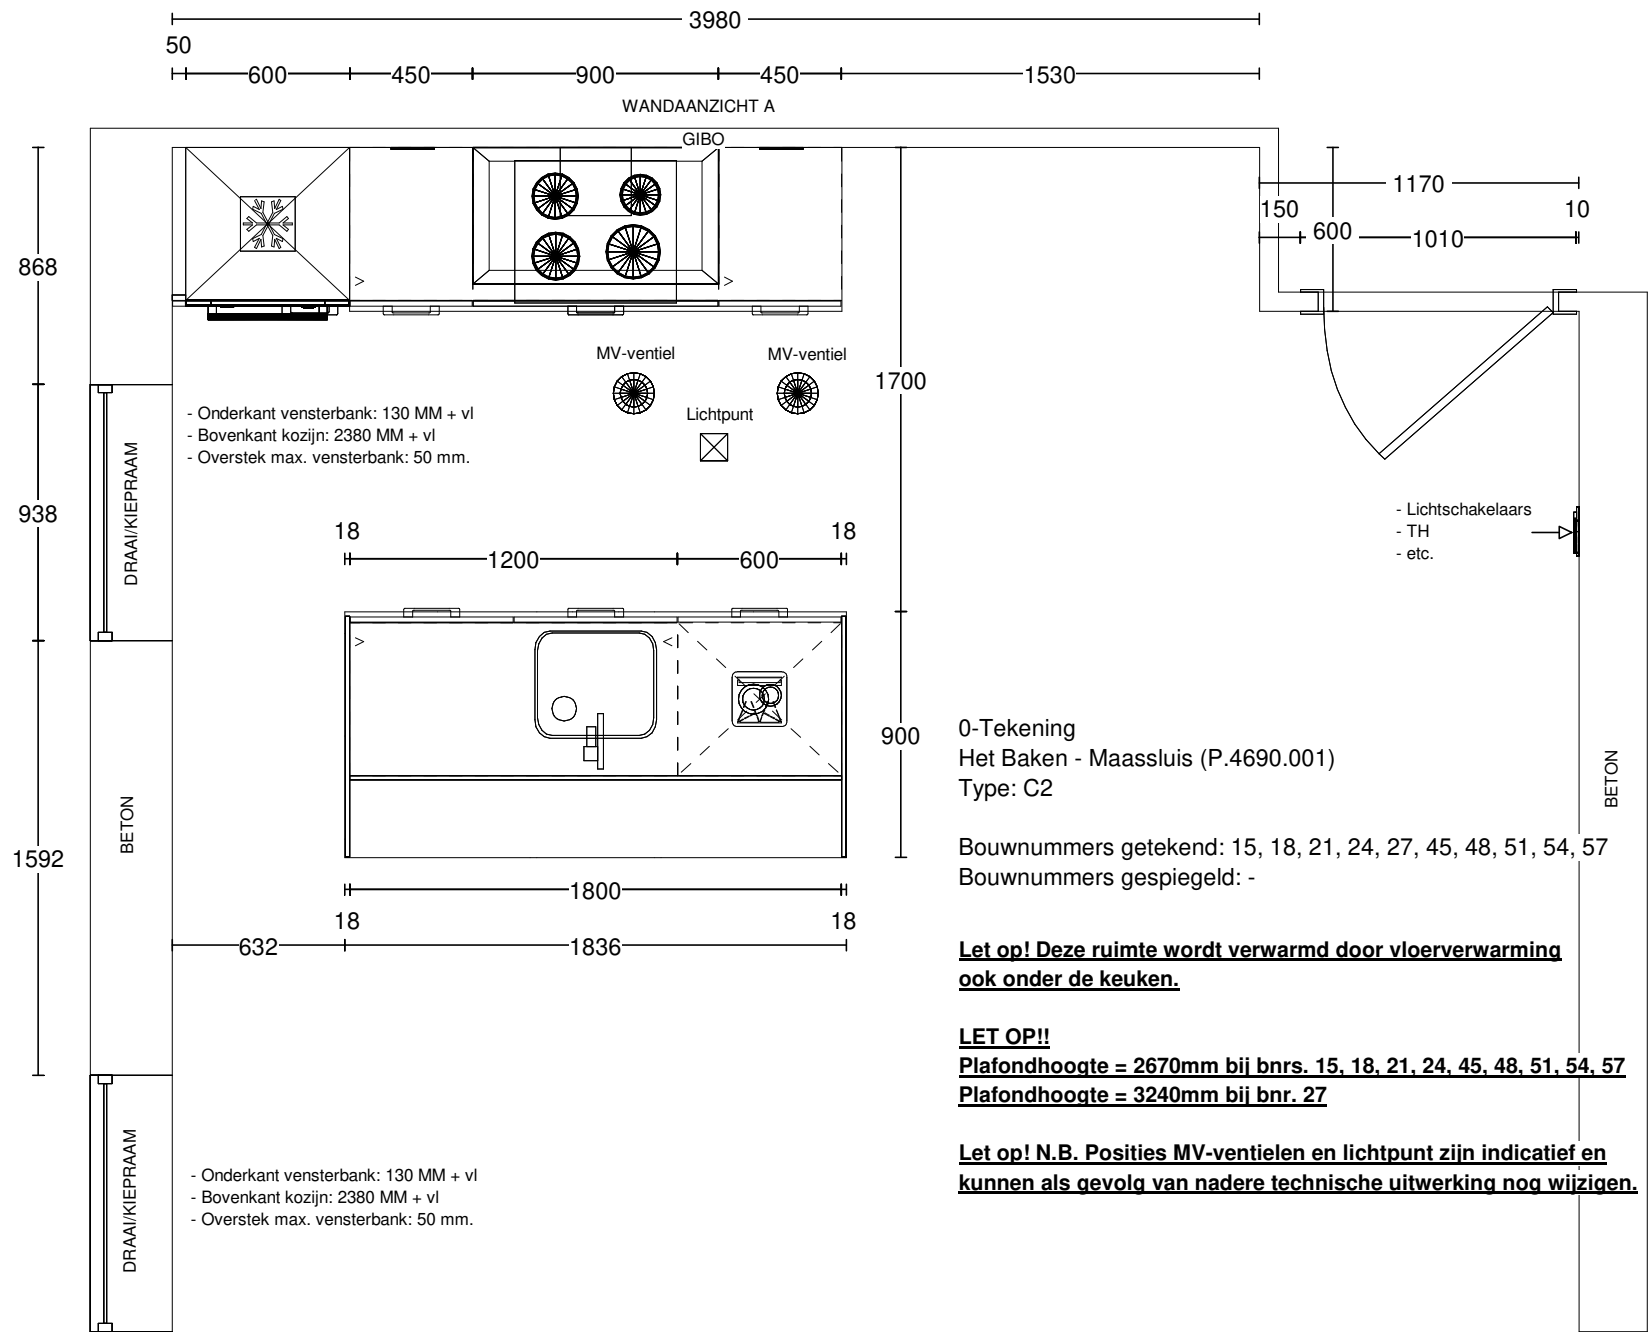

Keuken Vision Naaldwijk  
Warmoezenierstraat 9  
2671 ZP NAALDWIJK  
0174-627008


Klant / Bnr.: Waal /  
Referentienr.: 145455  
Adviseur: Ruben Kikkert  
Datum: 18/1/24

Merk: Novitelli Pro  
Programma: UNO N531  
Kleur: 101 - grafiet  
Greep: 435 - Greep 192mm

Deze tekening is een schets van de werkelijkheid  
en is bedoeld om een redelijk overzicht te geven.

Aan deze tekening kunnen geen rechten worden ontleend.



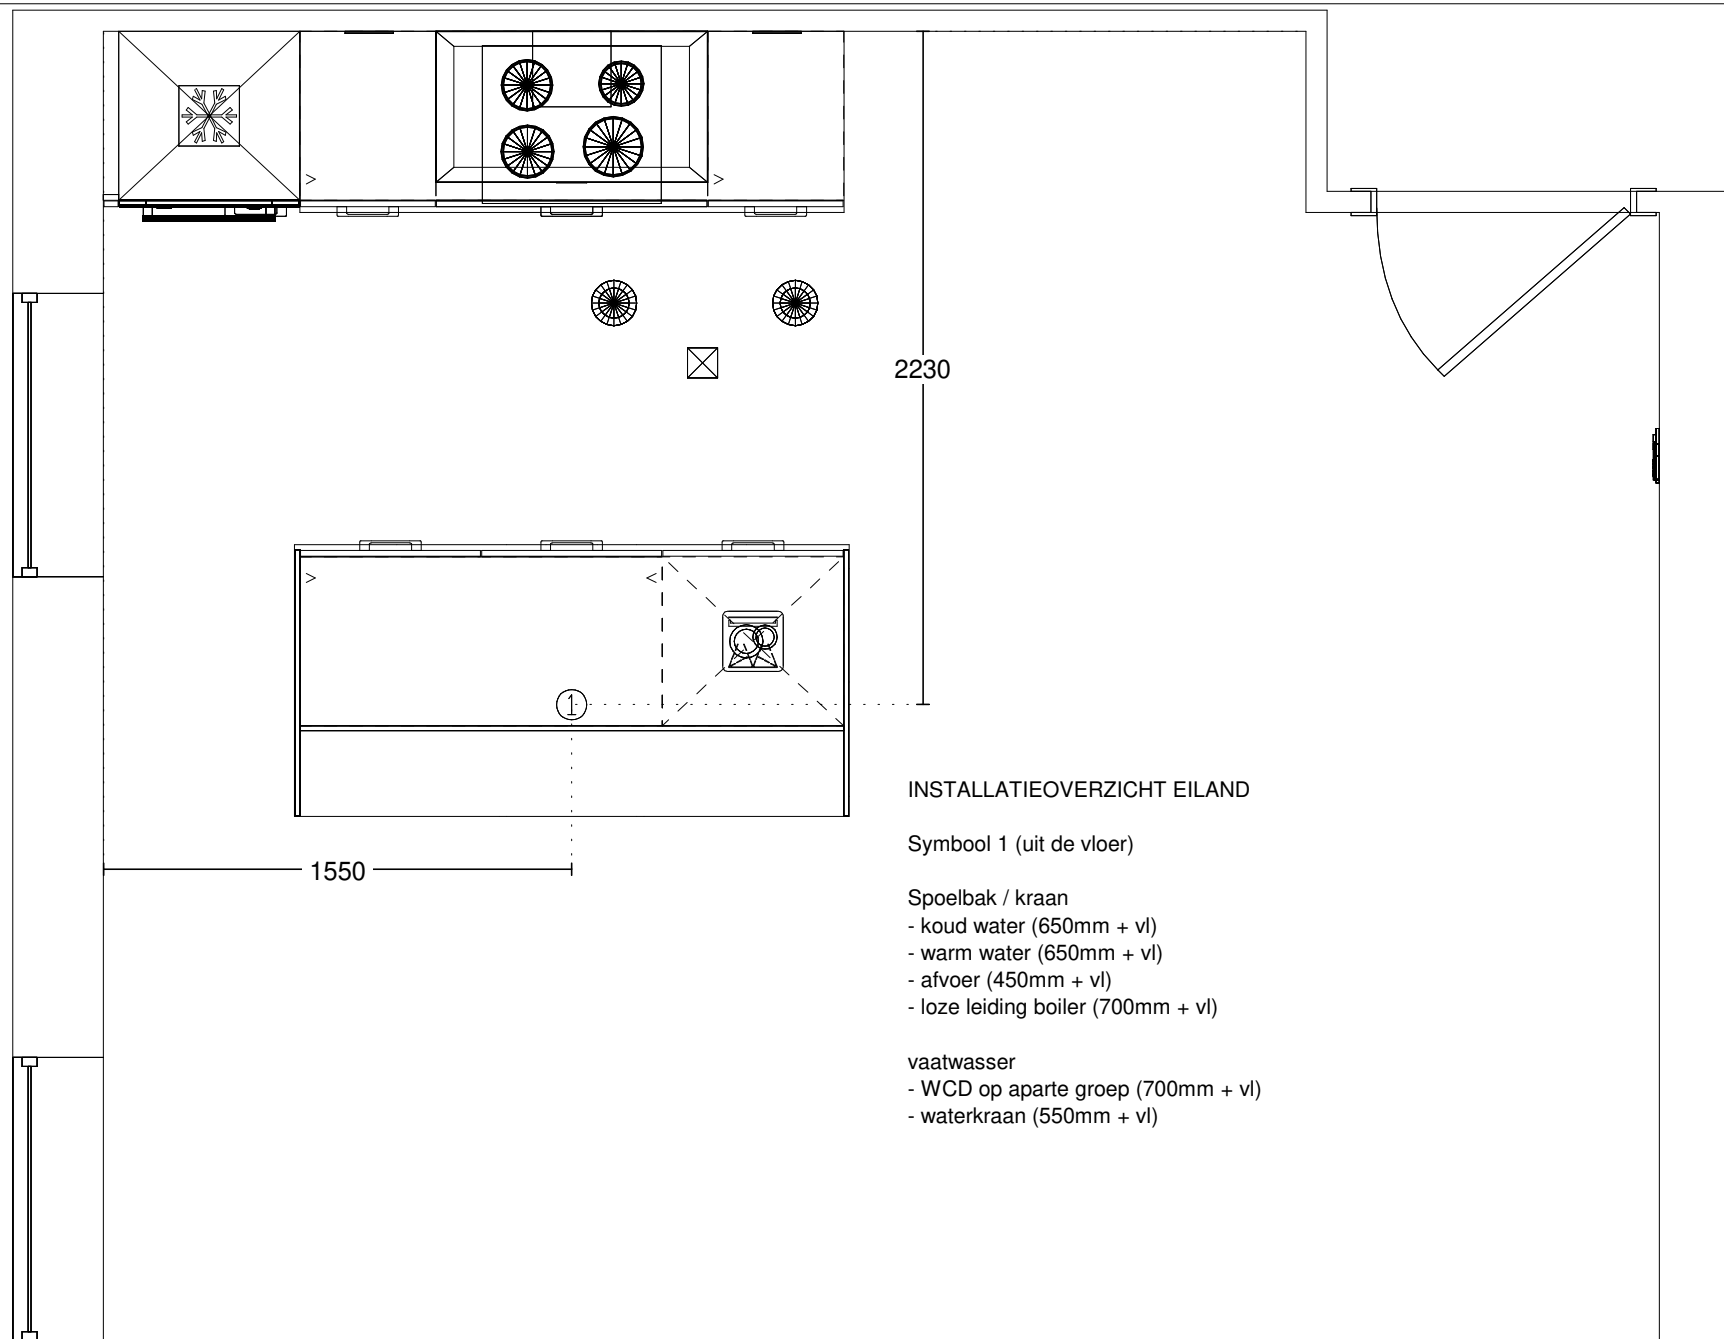

INSTALLATIEOVERZICHT EILAND

Symbool 1 (uit de vloer)

Spoelbak / kraan

- koud water (650mm + vl)
- warm water (650mm + vl)
- afvoer (450mm + vl)
- loze leiding boiler (700mm + vl)

vaatwasser


- WCD op aparte groep (700mm + vl)
- waterkraan (550mm + vl)

Keuken Vision Naaldwijk  
 Warmoezenierstraat 9  
 2671 ZP NAALDWIJK  
 0174-627008

Klant / Bnr.: Waal /  
 Referentienr.: 145455  
 Adviseur: Ruben Kikkert  
 Datum: 18/1/24

Merk: Novitelli Pro  
 Programma: UNO N531  
 Kleur: 101 - grafiet  
 Greep: 435 - Greep 192mm

Deze tekening is een schets van de werkelijkheid  
 en is bedoeld om een redelijk overzicht te geven.  
 Aan deze tekening kunnen geen rechten worden ontleend.

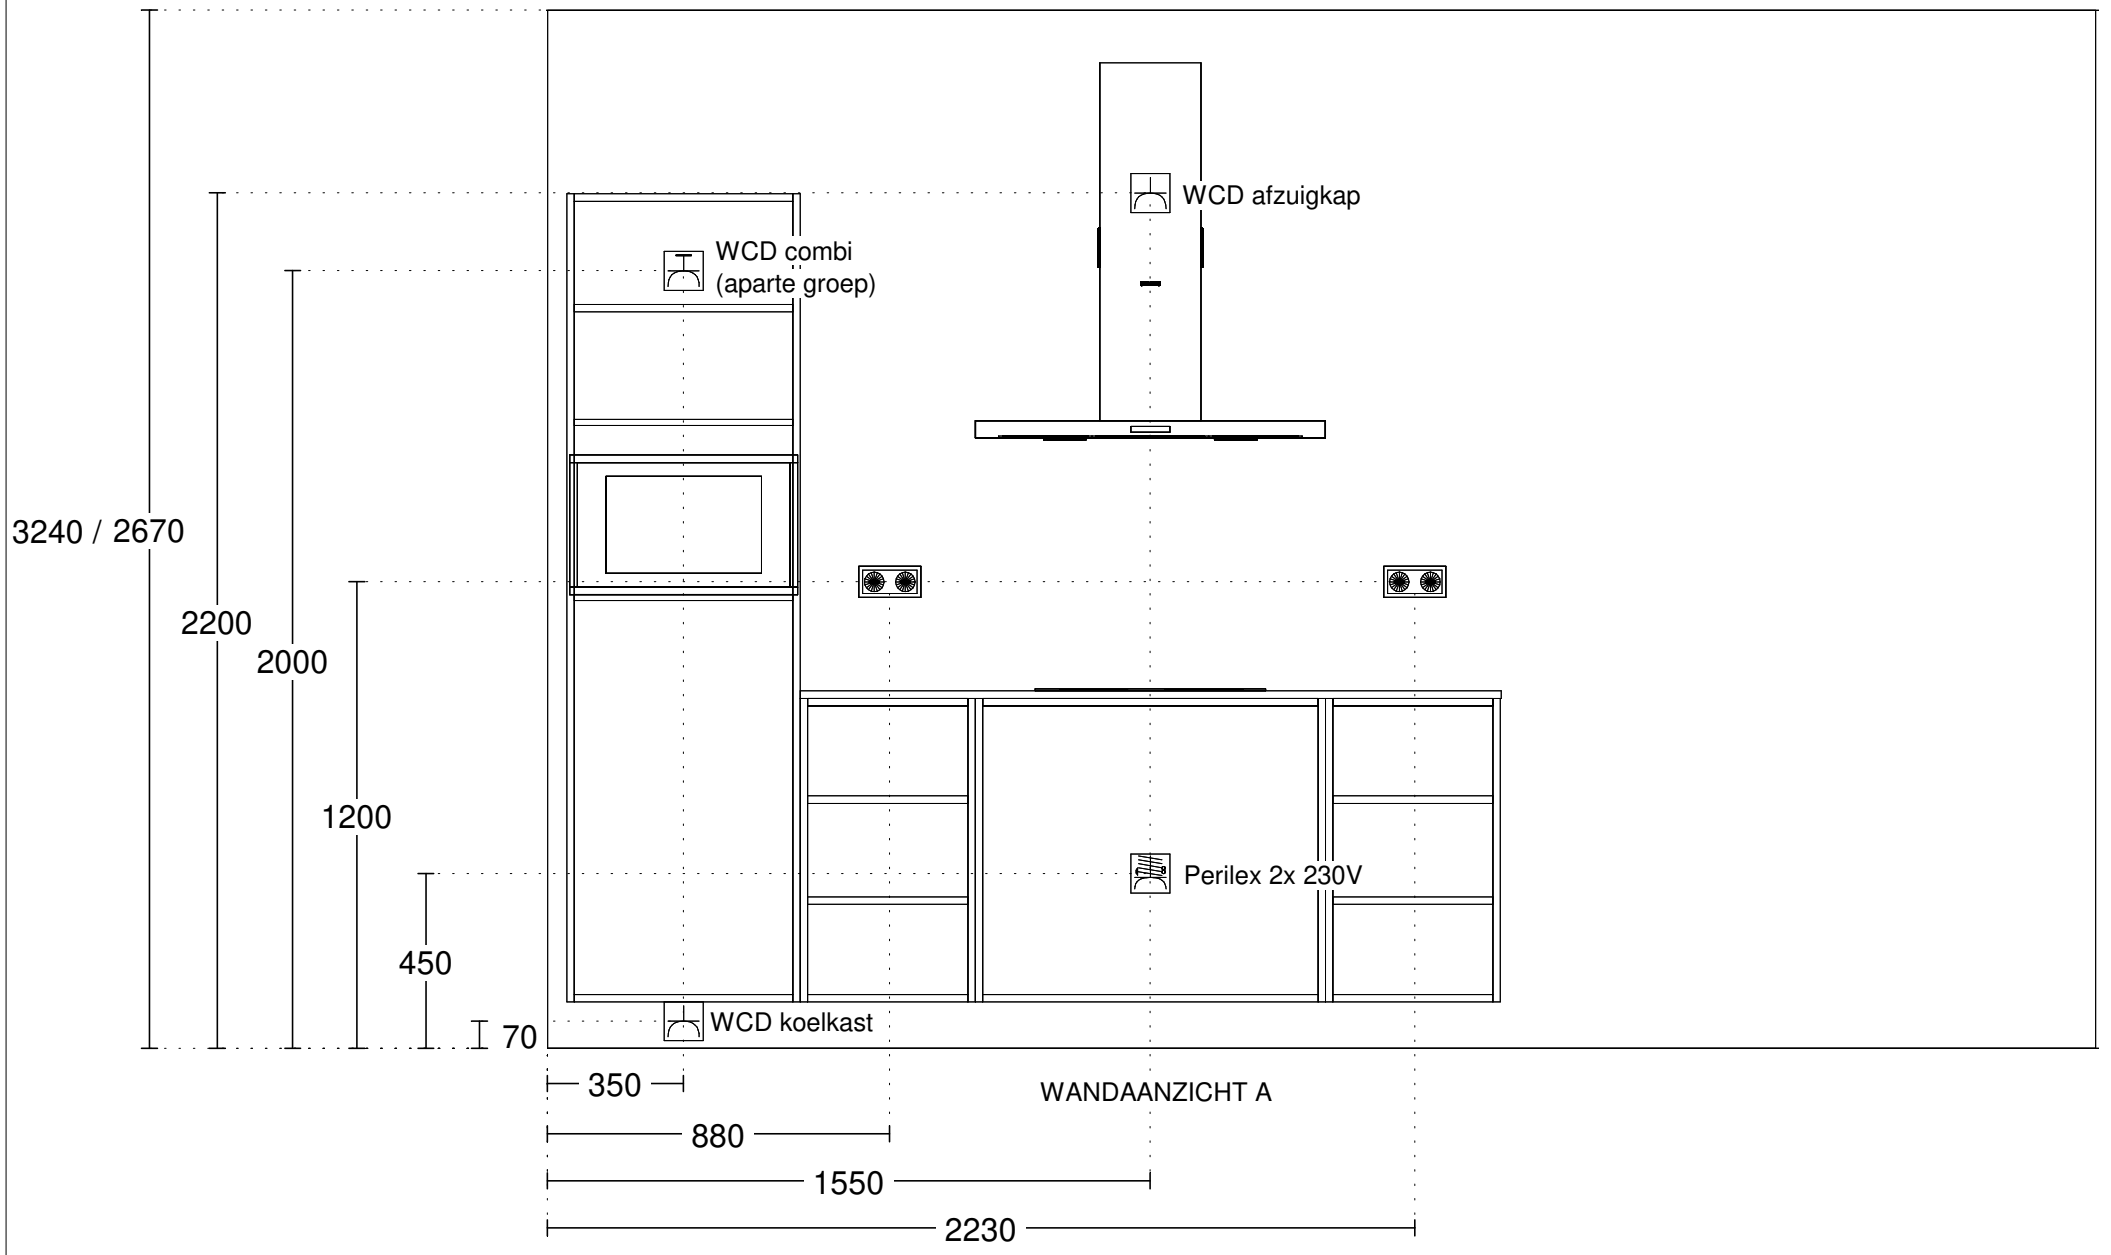

Keuken Vision Naaldwijk  
 Warmoezenierstraat 9  
 2671 ZP NAALDWIJK  
 0174-627008

Klant / Bnr.: Waal /  
 Referentienr.: 145455  
 Adviseur: Ruben Kikkert  
 Datum: 18/1/24

Merk: Novitelli Pro  
 Programma: UNO N531  
 Kleur: 101 - grafiet  
 Greep: 435 - Greep 192mm

Deze tekening is een schets van de werkelijkheid  
 en is bedoeld om een redelijk overzicht te geven.  
 Aan deze tekening kunnen geen rechten worden ontleend.